



[www.wohnbau-hegglin.de](http://www.wohnbau-hegglin.de)

[info@wohnbau-hegglin.de](mailto:info@wohnbau-hegglin.de)

## **BAUVORHABEN**


Errichtung von 6 Doppelhaushälften  
mit Garagen und Stellplätzen

86836 Graben  
Weißdornstr. 14  
KG+EG+OG+DG

*Ihr zuverlässiger Partner  
für  
gehobene Ansprüche*




M 1:500

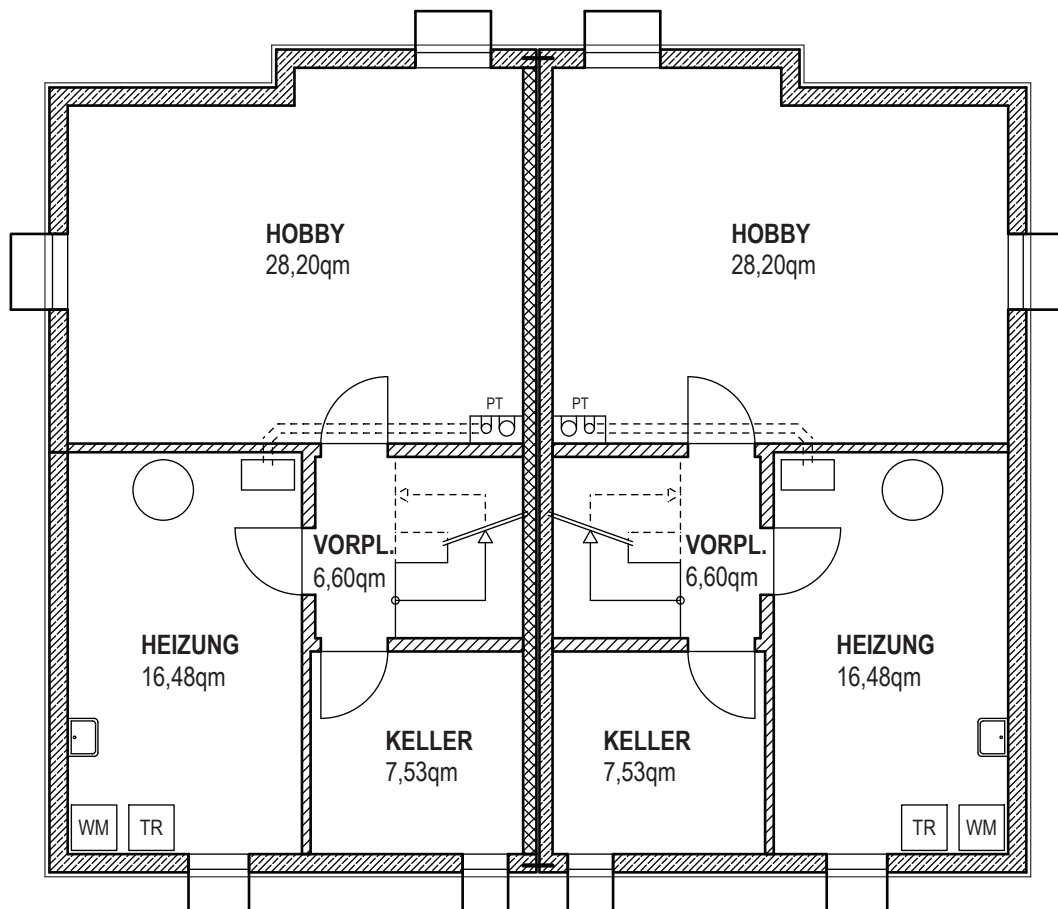



6cm Wärmedämmung Keller in WU-Beton

**HAUS 3  
KELLERGESCHOSS**

**HAUS 4**

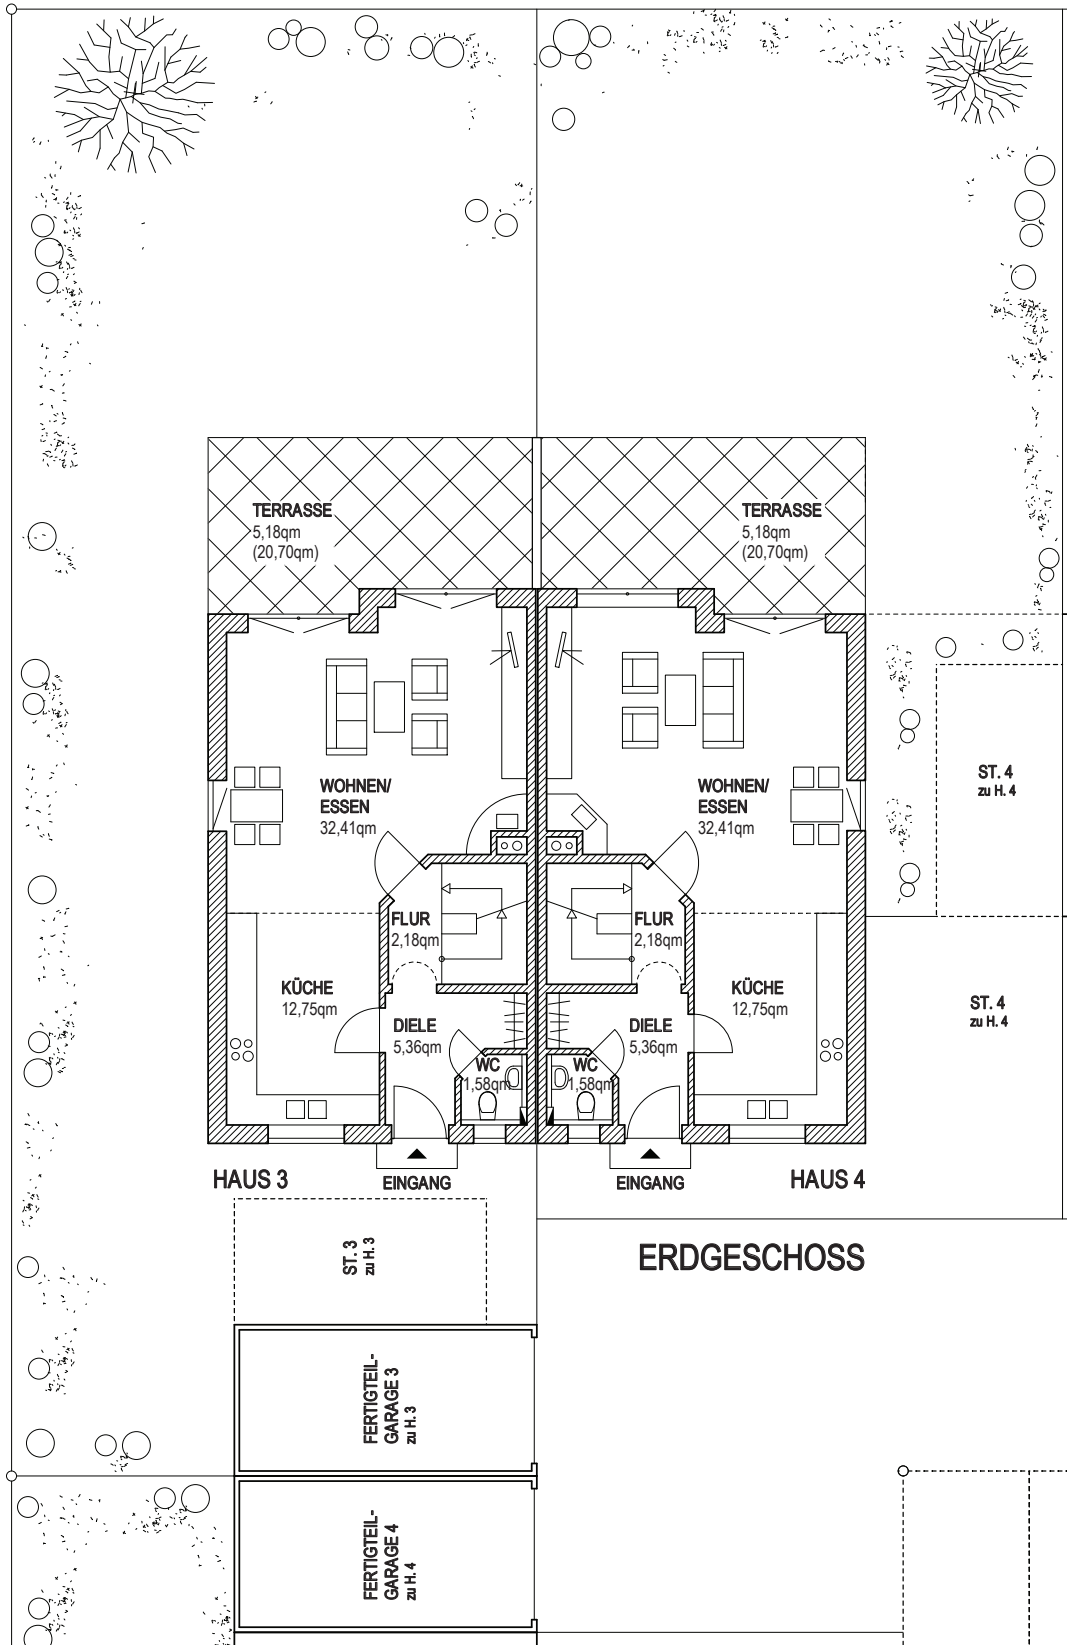


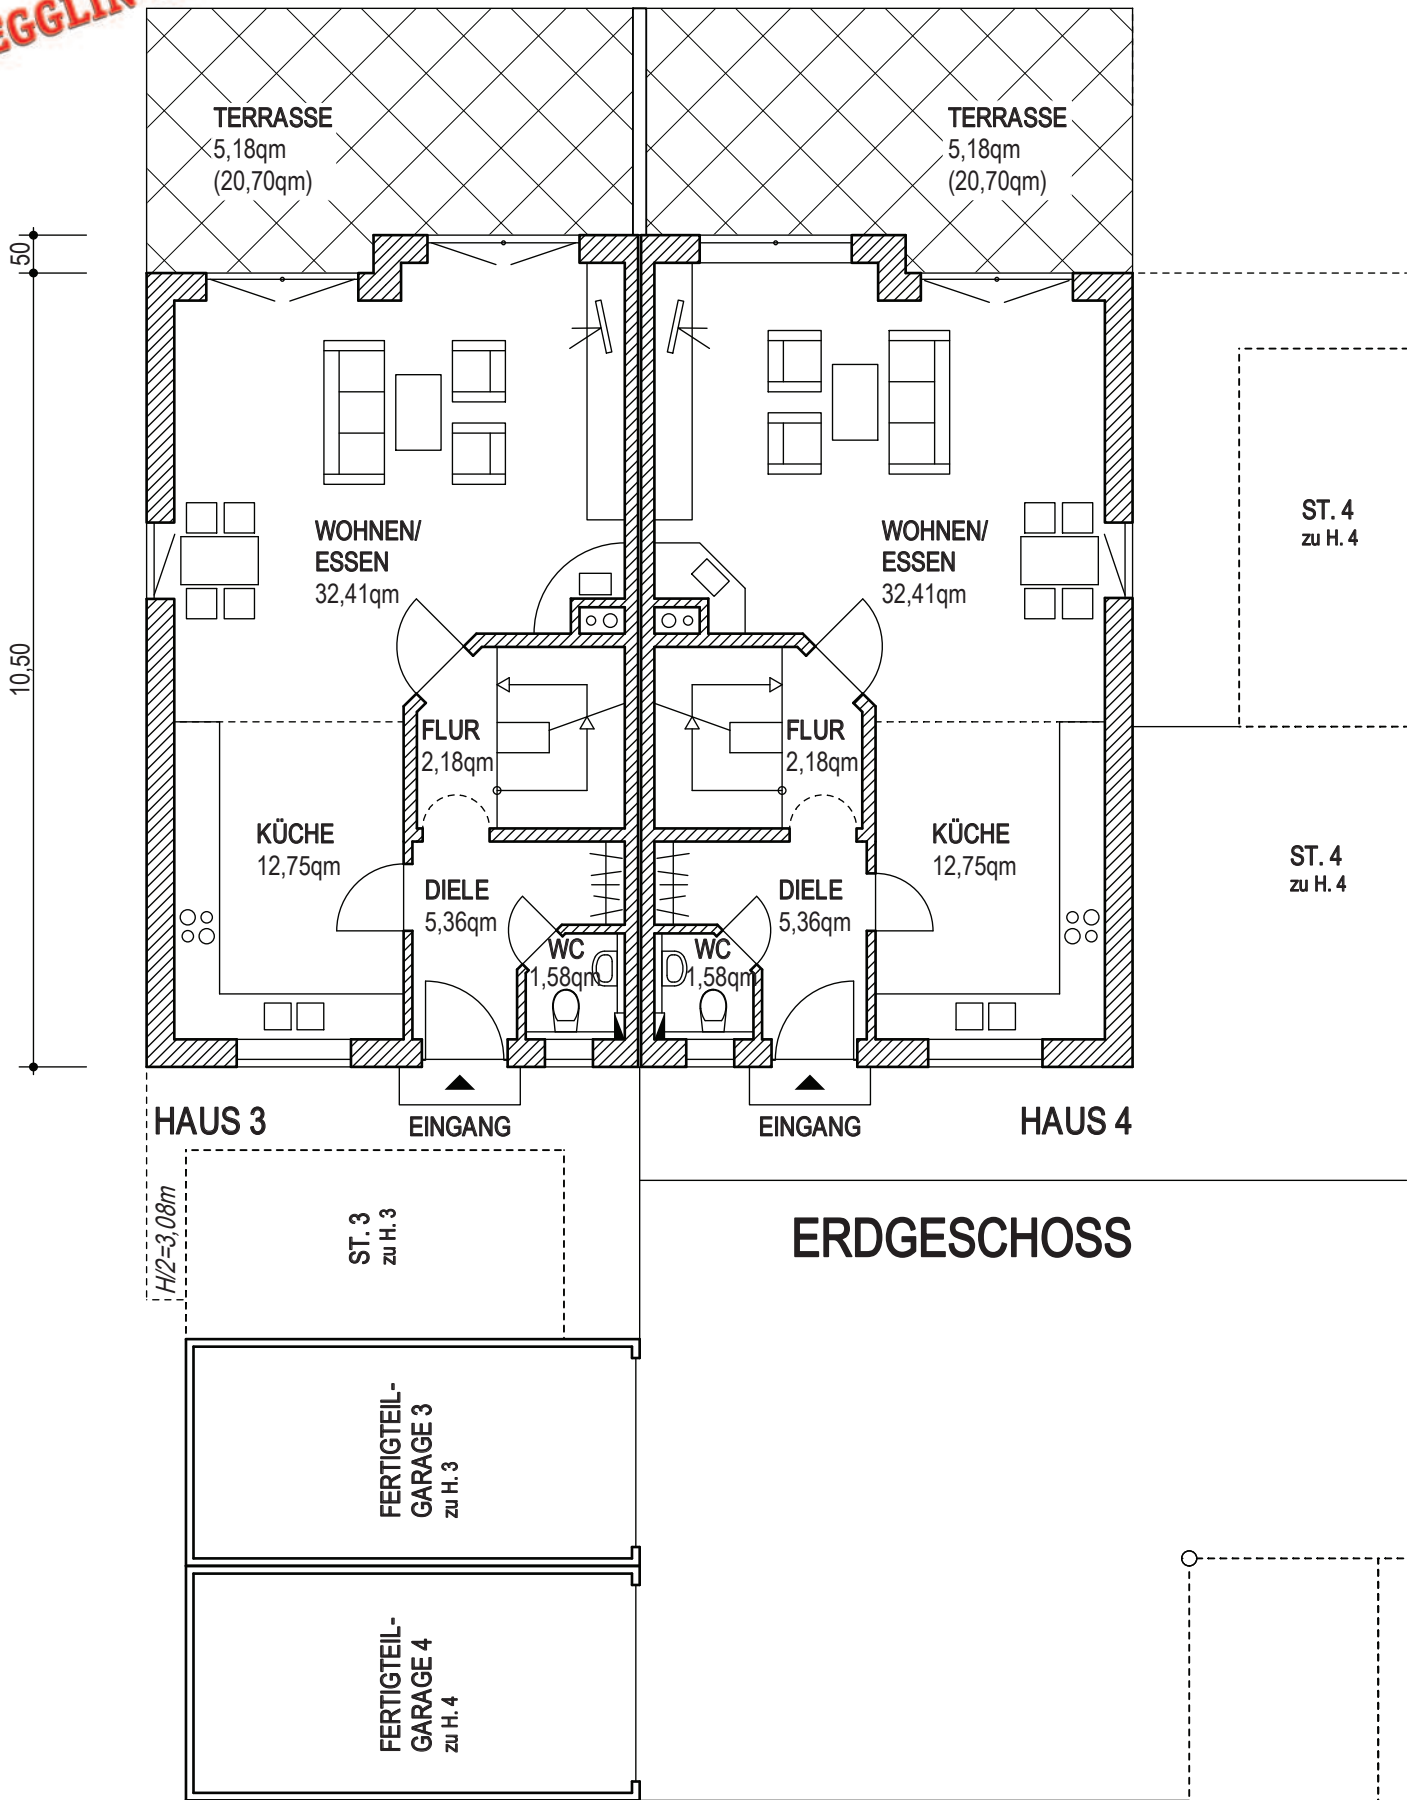

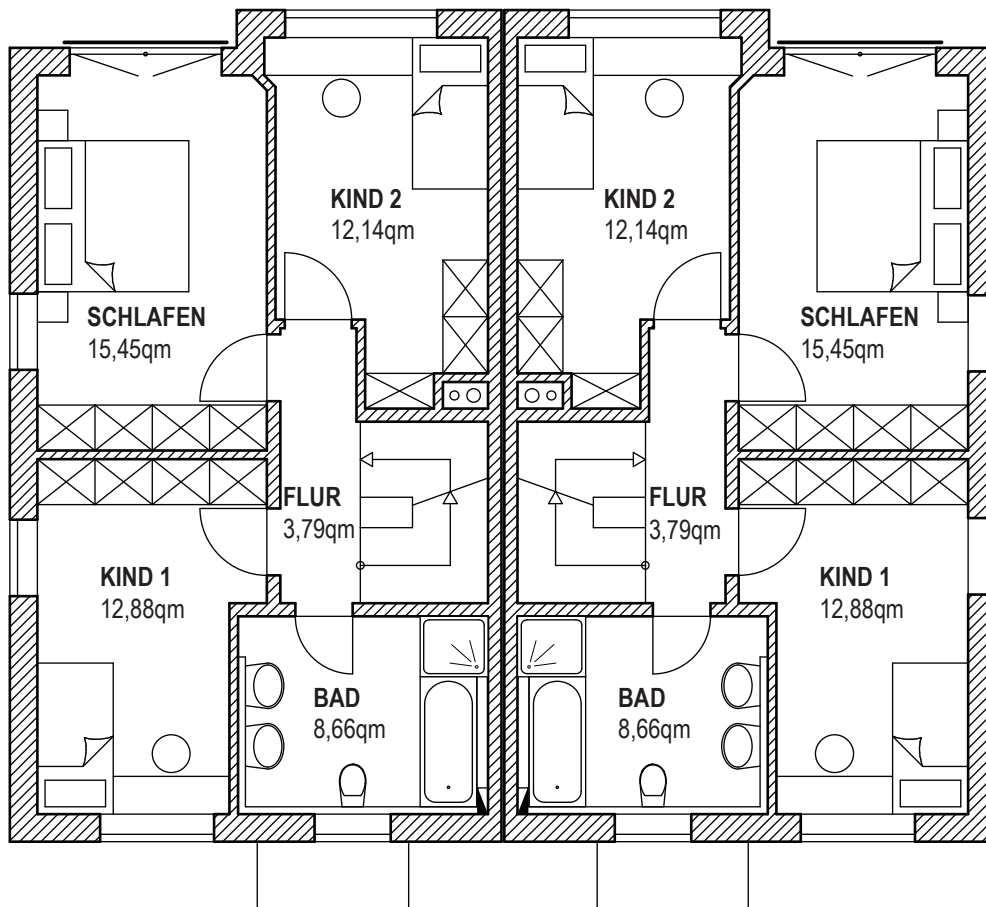

**HAUS 3  
OBERGESCHOSS**


**HAUS 4**

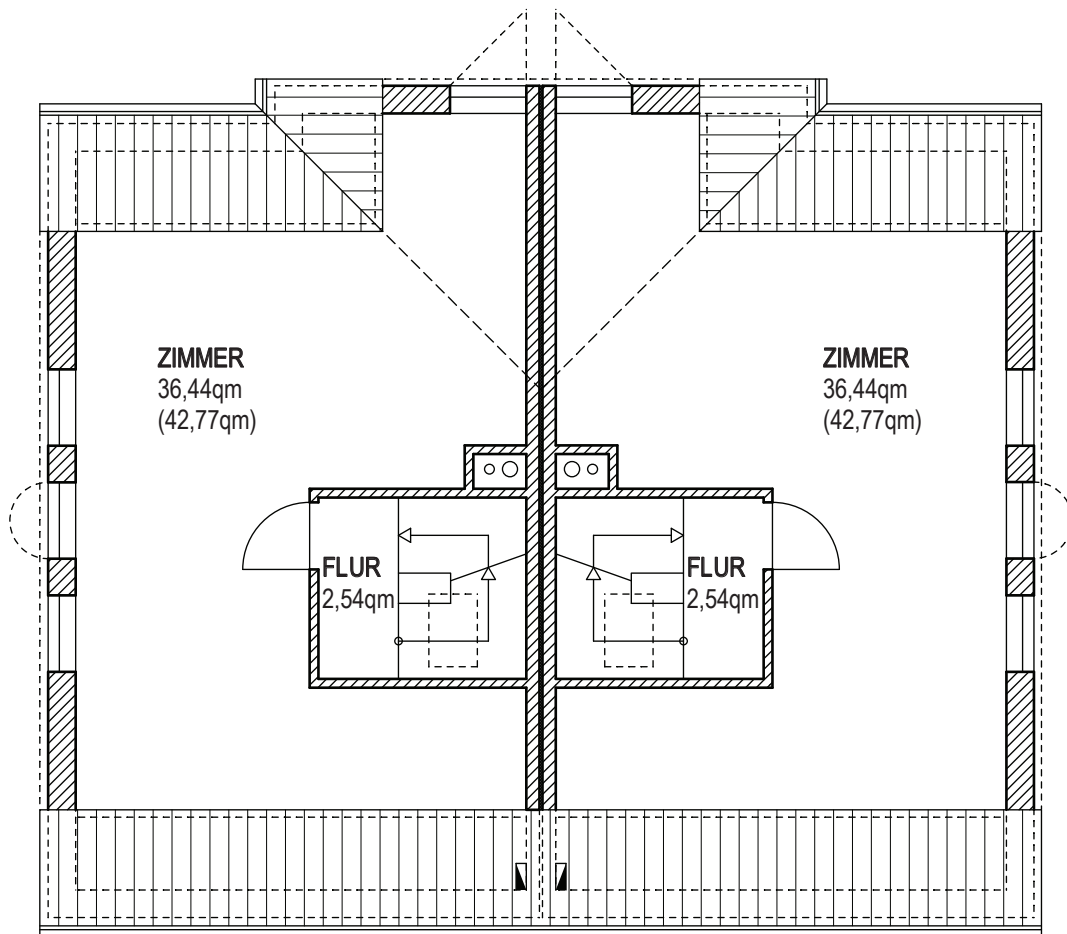

HAUS 3

HAUS 4

**DACHGESCHOSS**

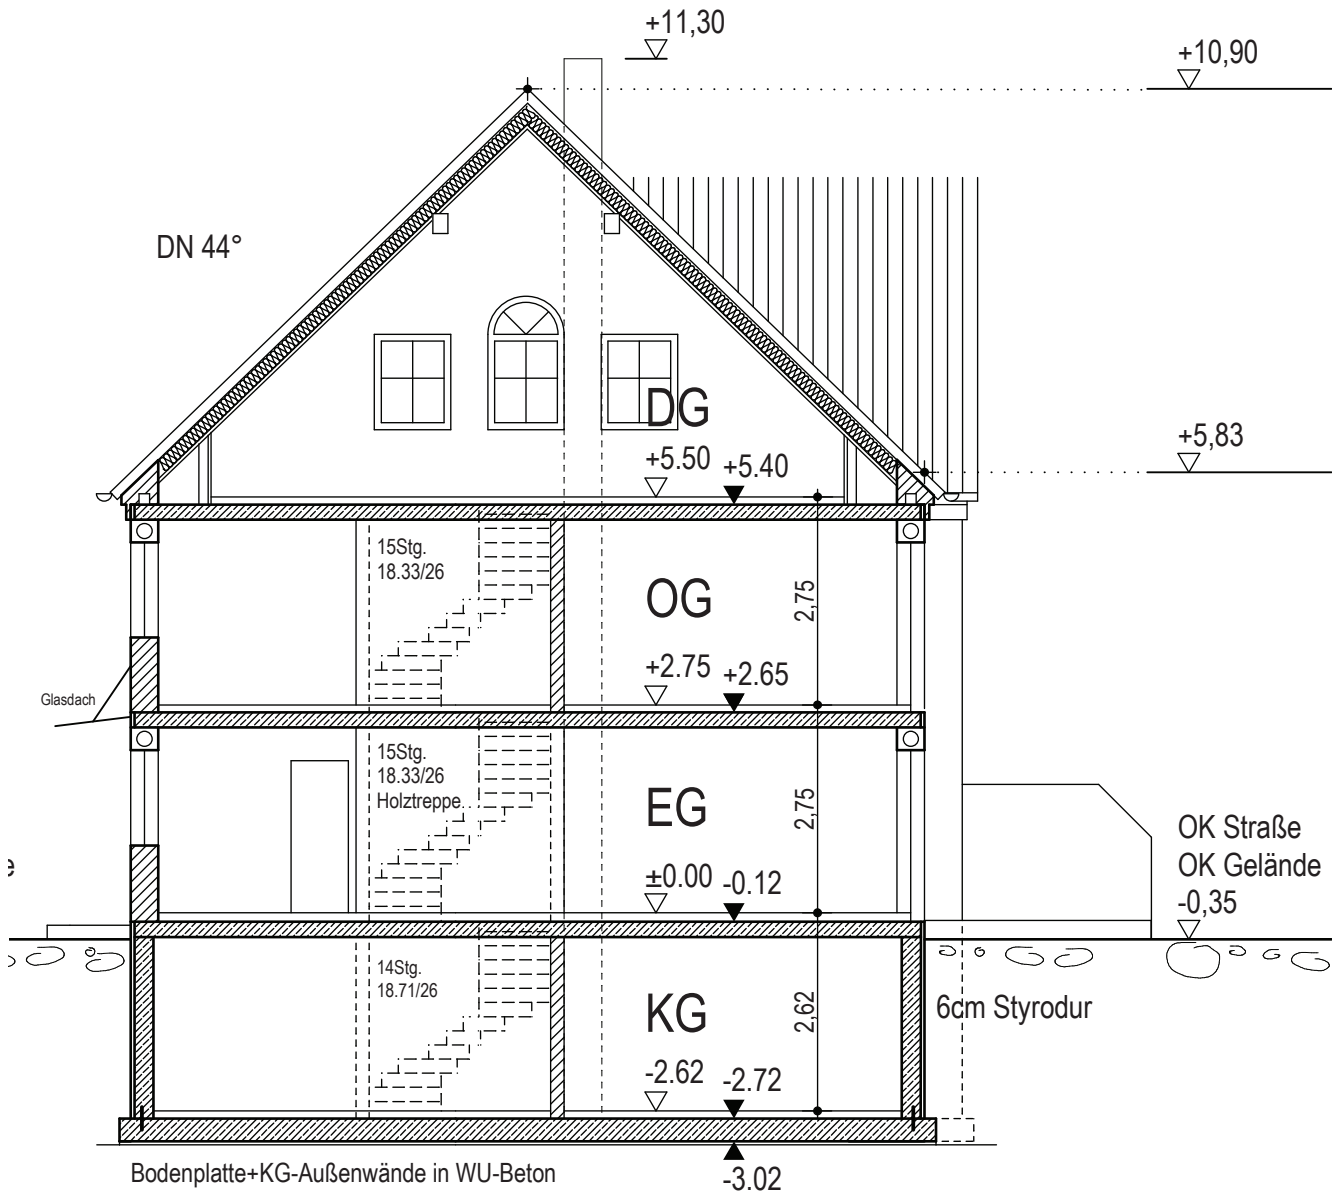


**SCHNITT HAUS 3+4**

**Errichtung von 6 Doppelhaushälften  
mit Garagen und Stellplätzen**

Weißdornstr. 14  
86836 Graben



**HAUS 4  
ANSICHT NORD**

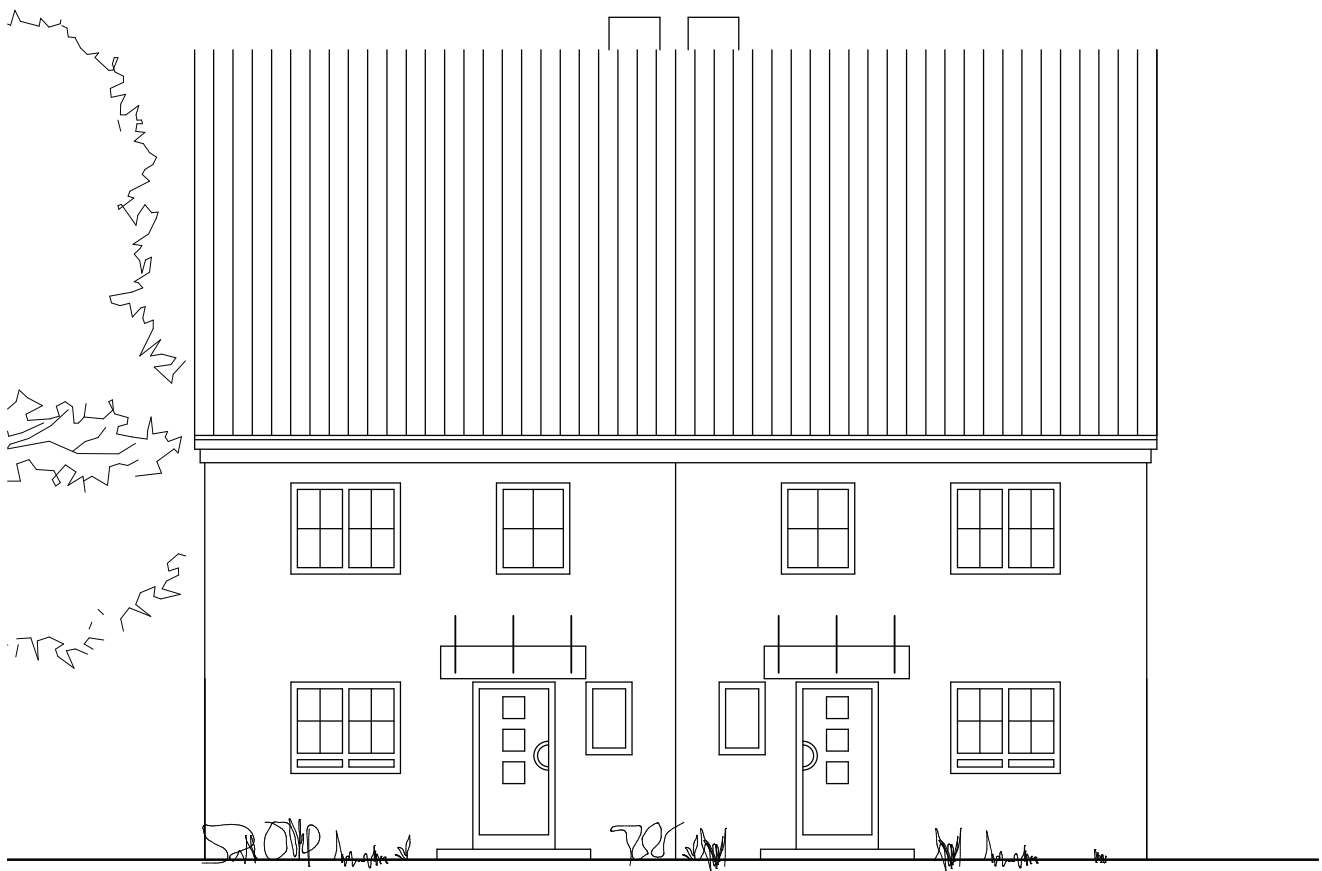

**HAUS 3**  
**ANSICHT OST**

**HAUS 4**

**Errichtung von 6 Doppelhaushälften  
mit Garagen und Stellplätzen**

Weißdornstr. 14  
86836 Graben




**HAUS 3  
ANSICHT SÜD**



**HAUS 4**


**ANSICHT WEST**

**HAUS 3**

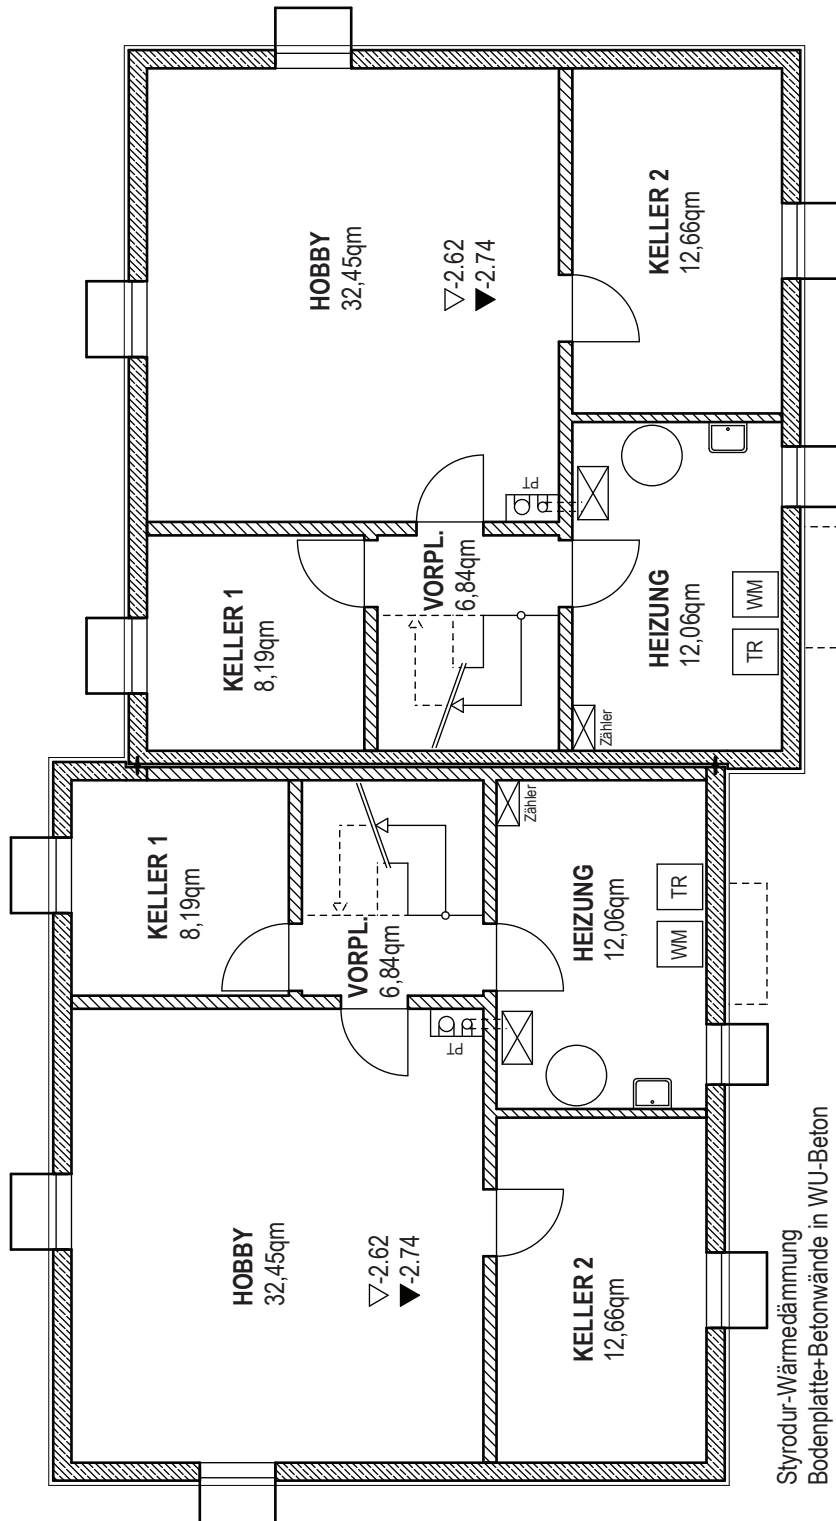


**HAUS 5**

**HAUS 6**  
**KELLERGESCHOSS**

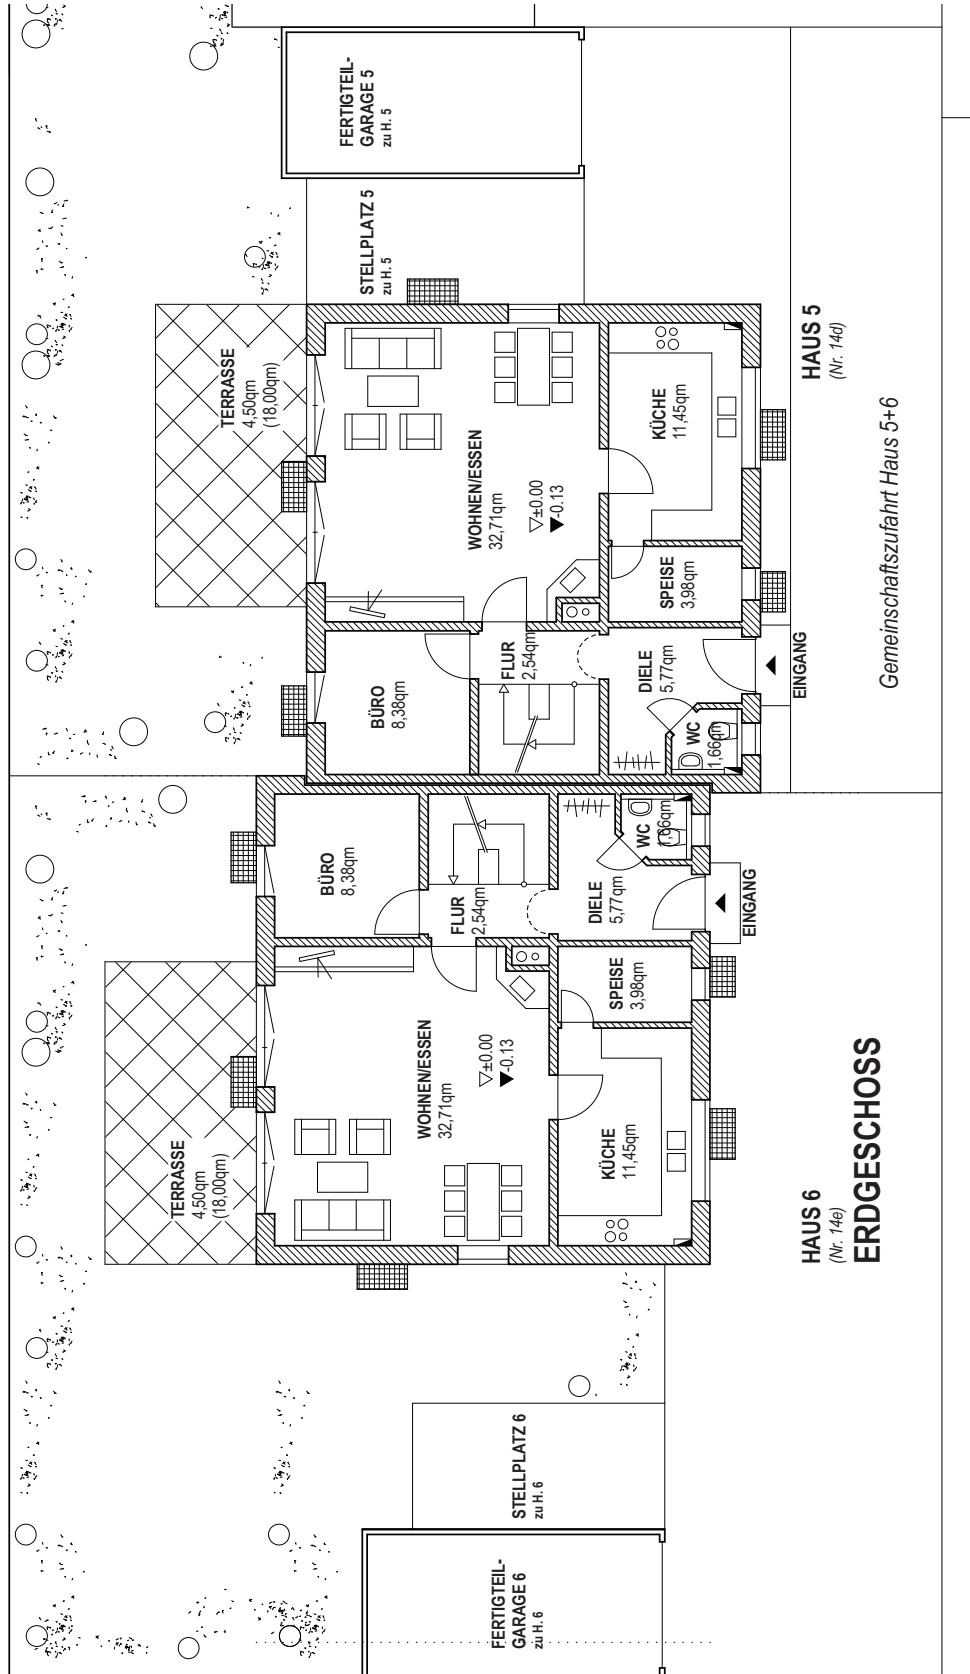

**Errichtung von 6 Doppelhaushälften**  
 mit Garagen und Stellplätzen  
 Weißdornstr. 14  
 86836 Graben

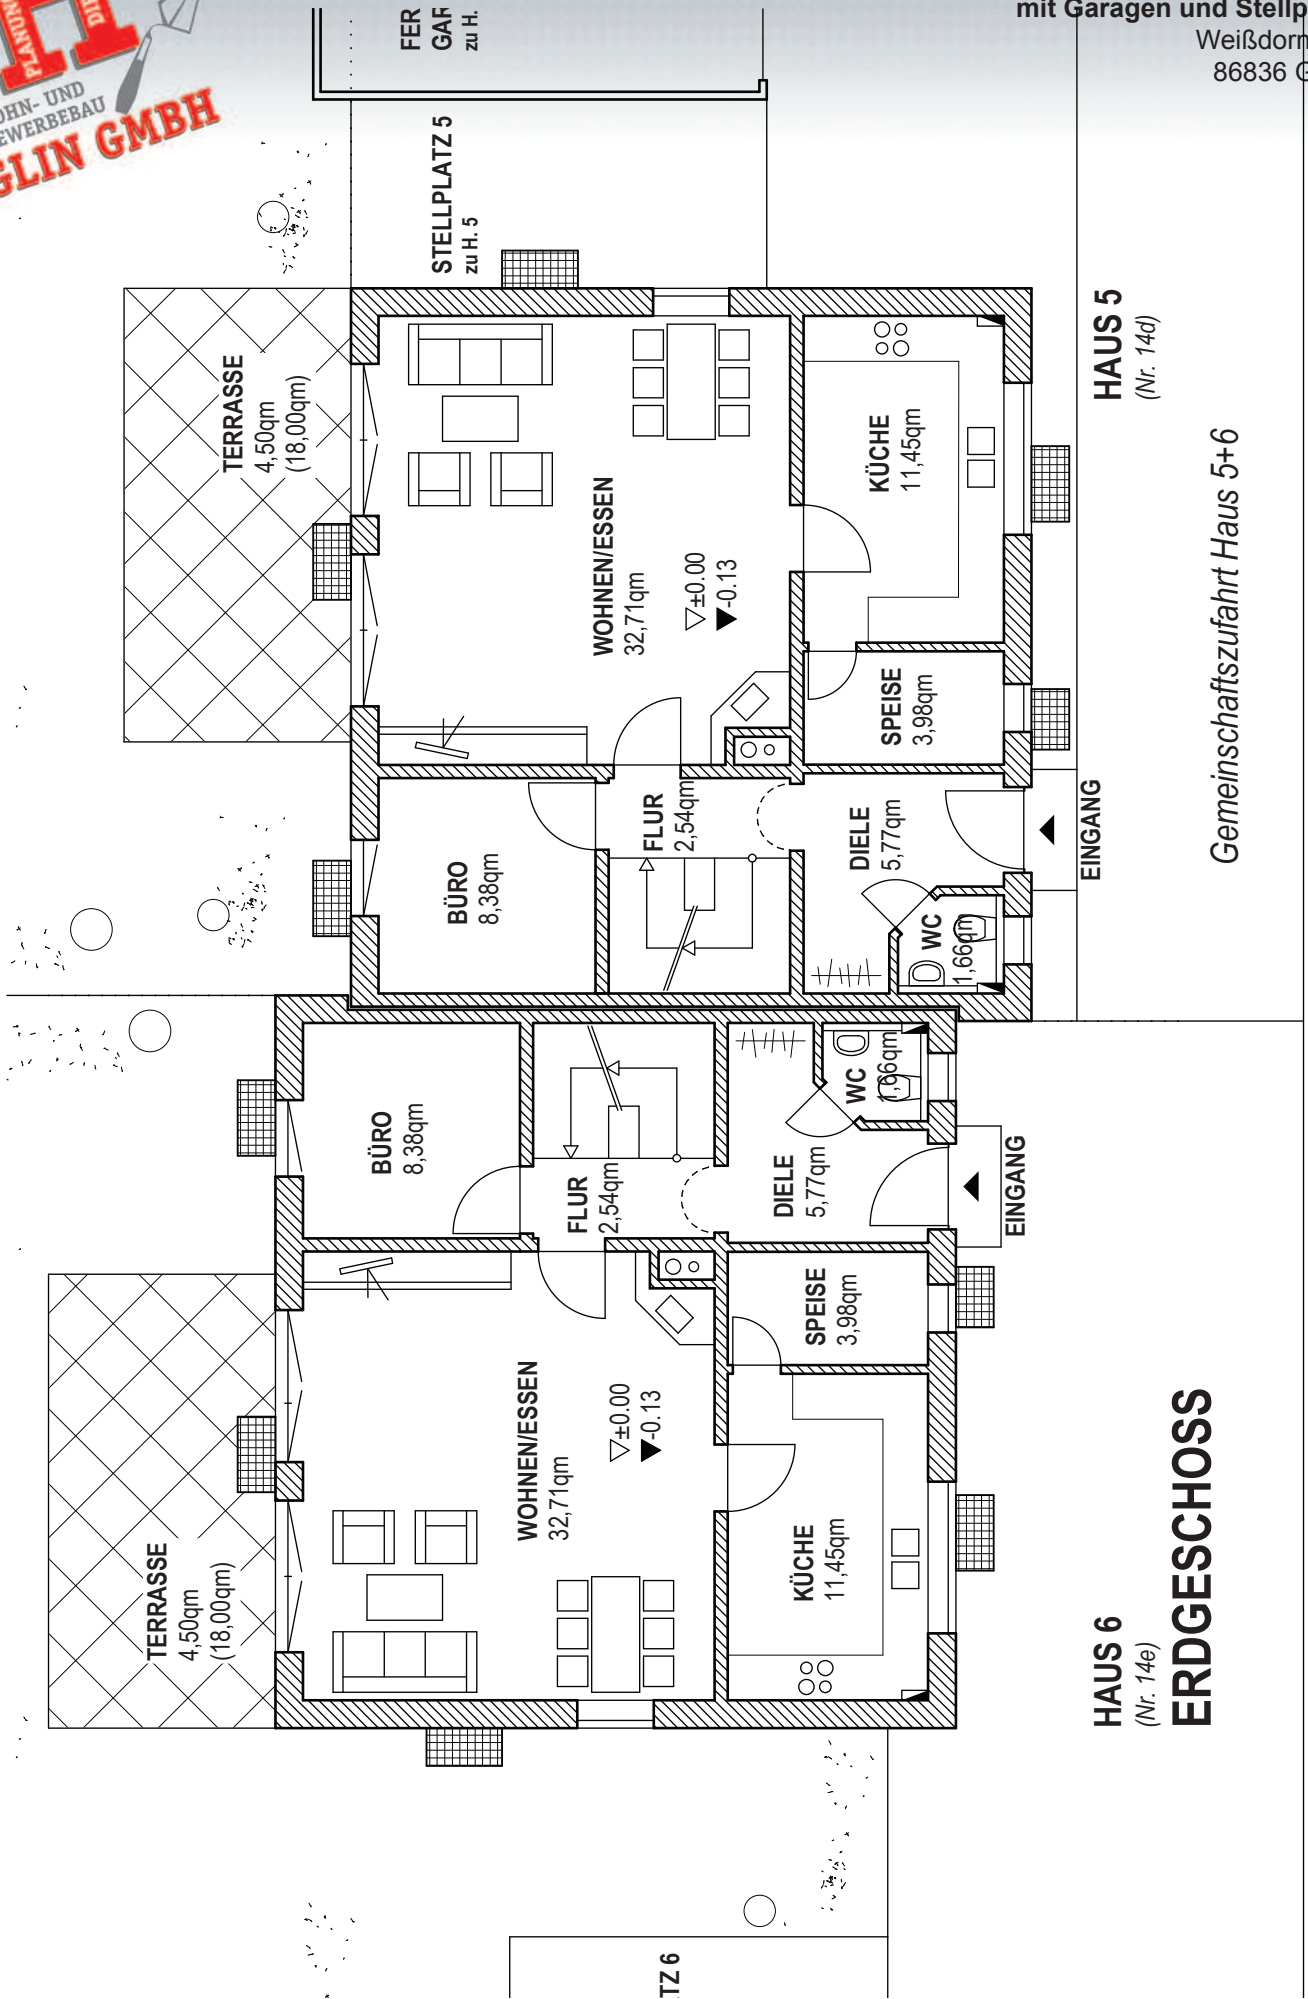


**HAUS 5**  
 (Nr. 14d)

Gemeinschaftszufahrt Haus 5+6

**HAUS 6**  
 (Nr. 14e)


**ERDGESCHOSS**

TZ 6

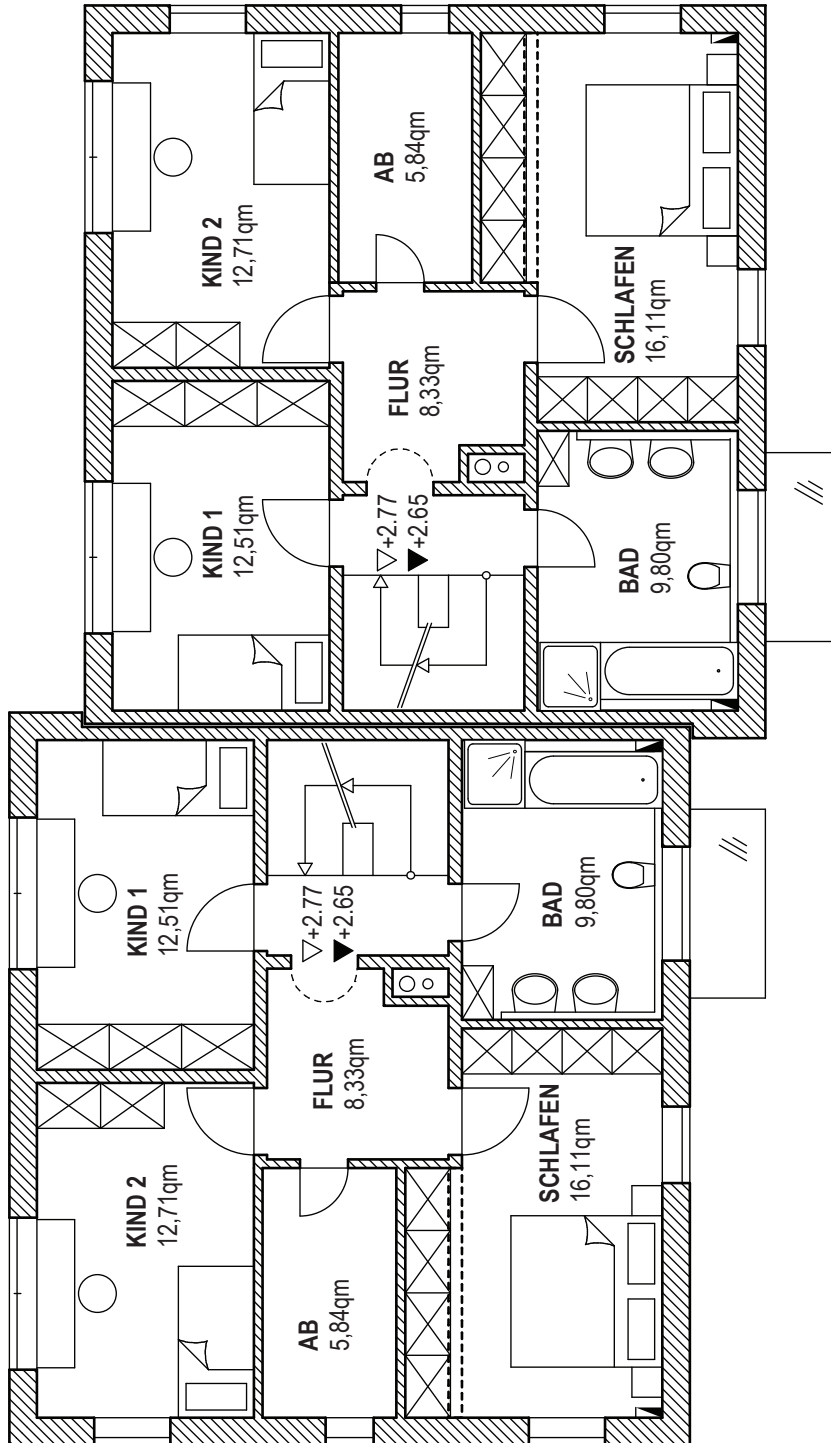

**HAUS 5**


**HAUS 6  
OBERGESCHOSS**

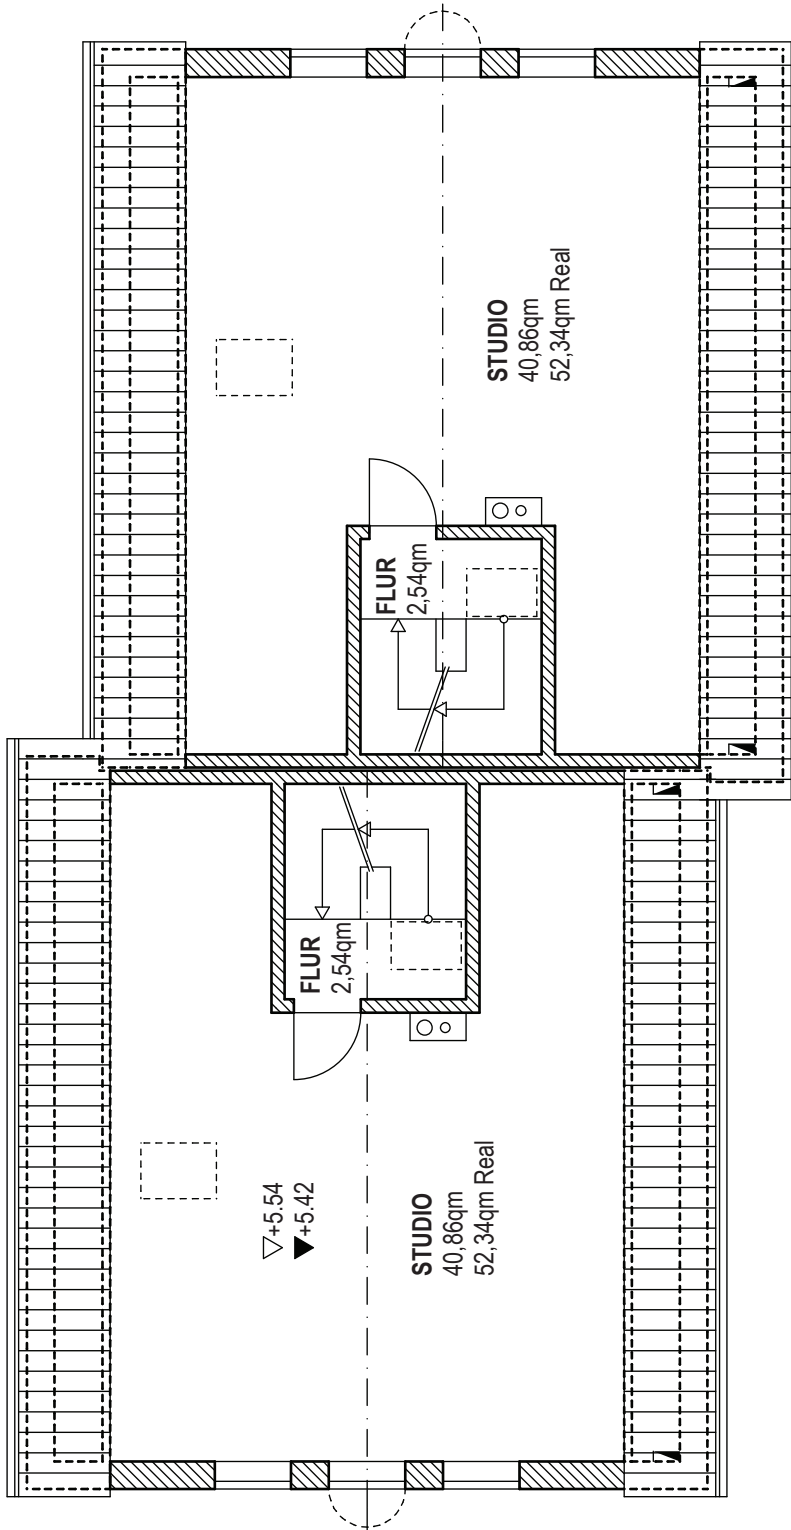

**HAUS 5**

**HAUS 6  
DACHGESCHOSS**


- Dachaufbau:  
Tondachpfannen  
Lattung  
Konterlattung  
F-Isolierung diffusionsoffen  
Rauschalung  
Sparren  
Wärmedämmung  
Dampfbremse  
Lattung  
Innenverkleidung

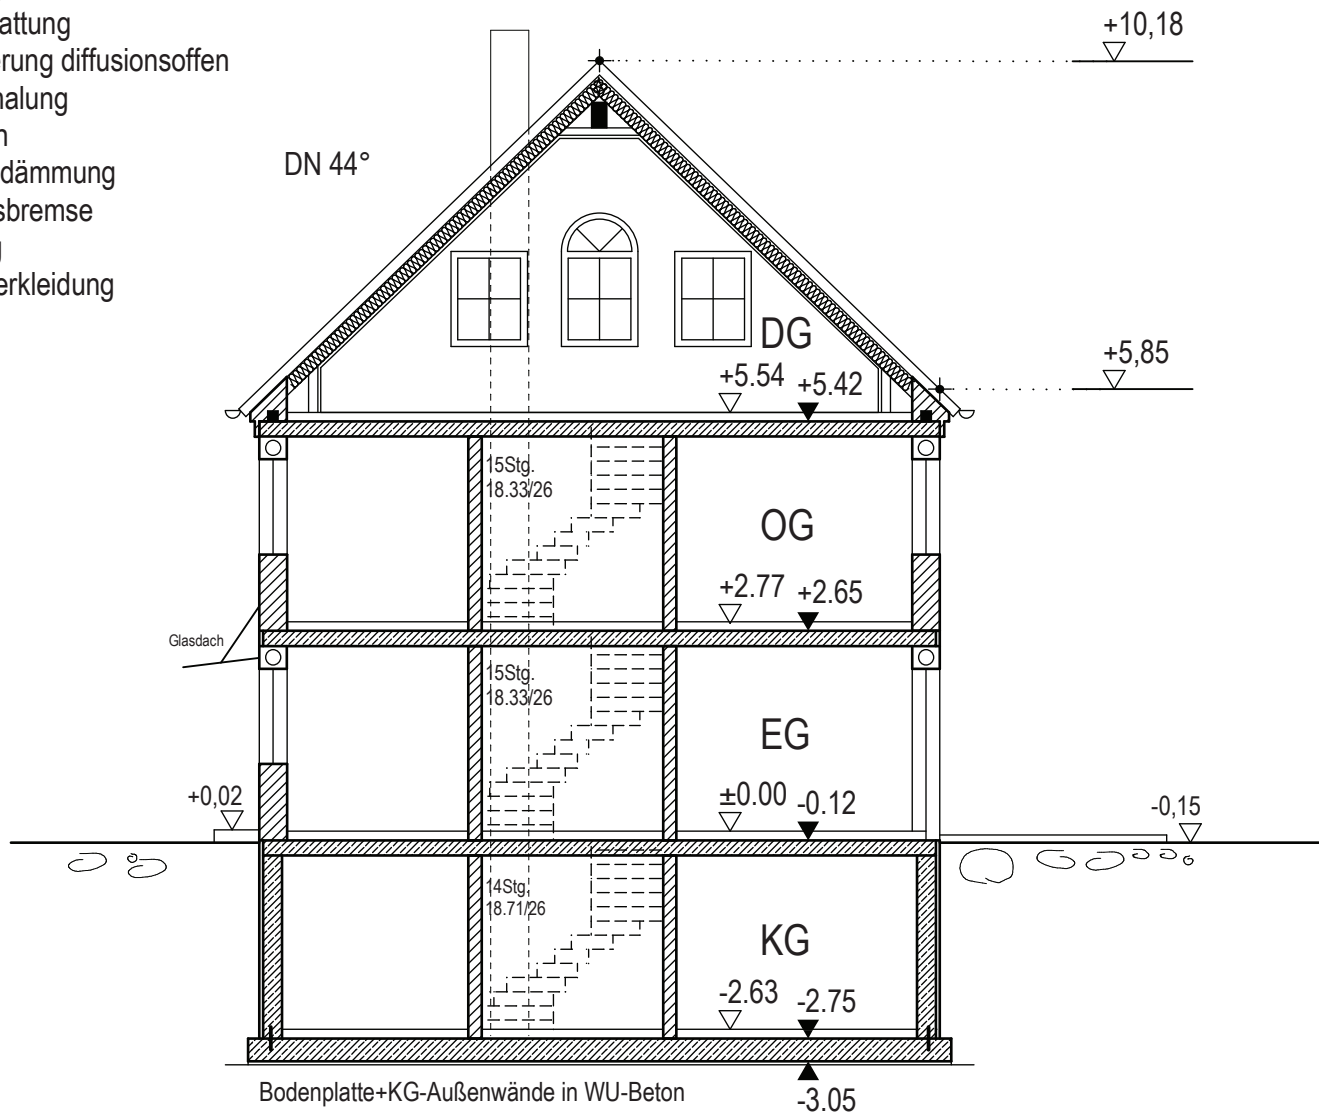

**SCHNITT HAUS 5+6**


**Erichtung von 6 Doppelhaushälften  
mit Garagen und Stellplätzen**

Weißdornstr. 14  
86836 Graben

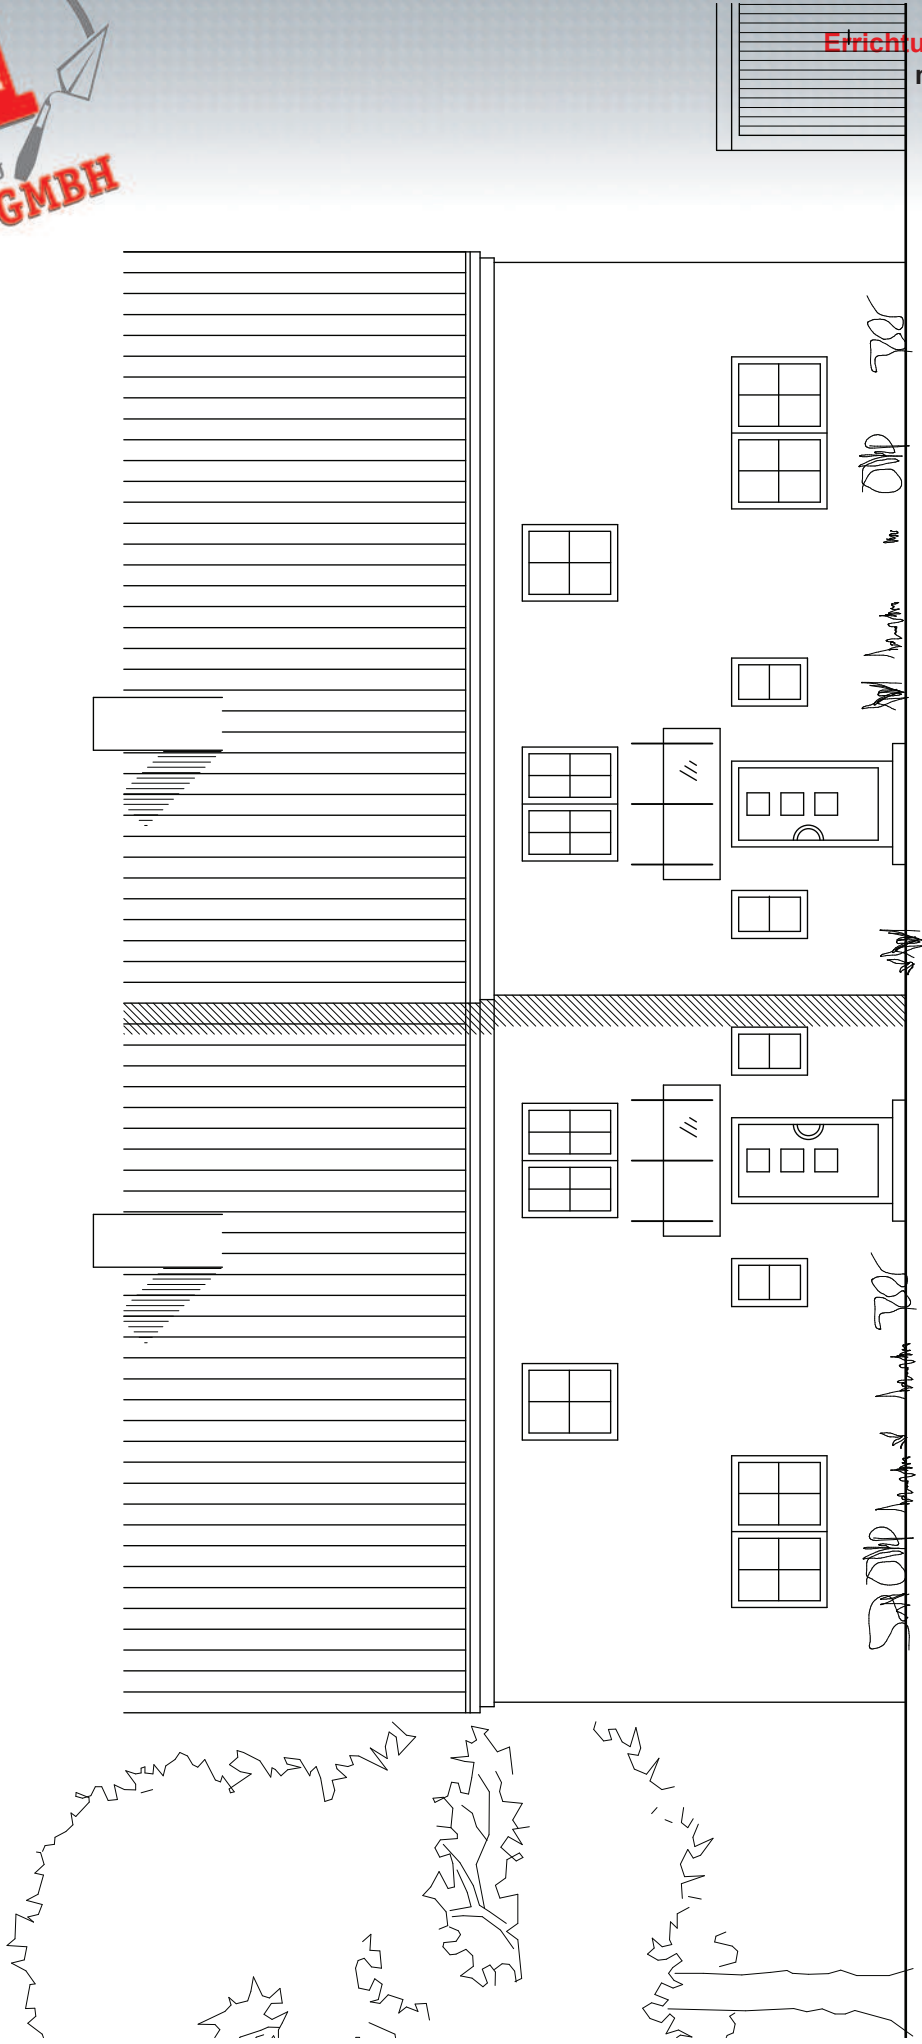

**HAUS 5**

**HAUS 6  
ANSICHT NORD**

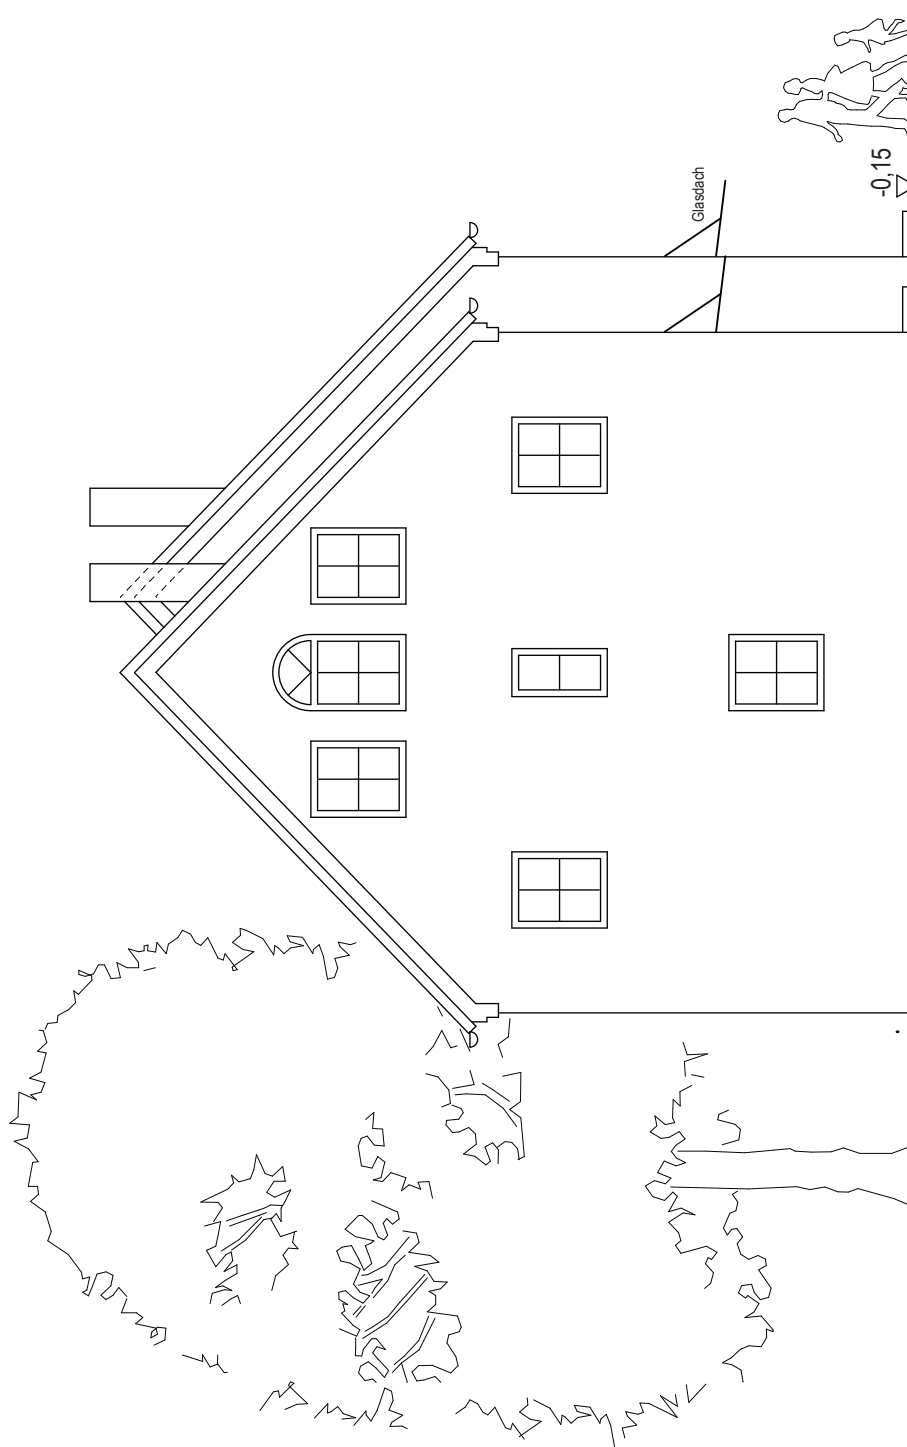

**HAUS 6  
ANSICHT OST**


**Errichtung von 6 Doppelhaushälften  
mit Garagen und Stellplätzen**

Weißdornstr. 14  
86836 Graben



**HAUS 6**

**HAUS 5  
ANSICHT SÜD**

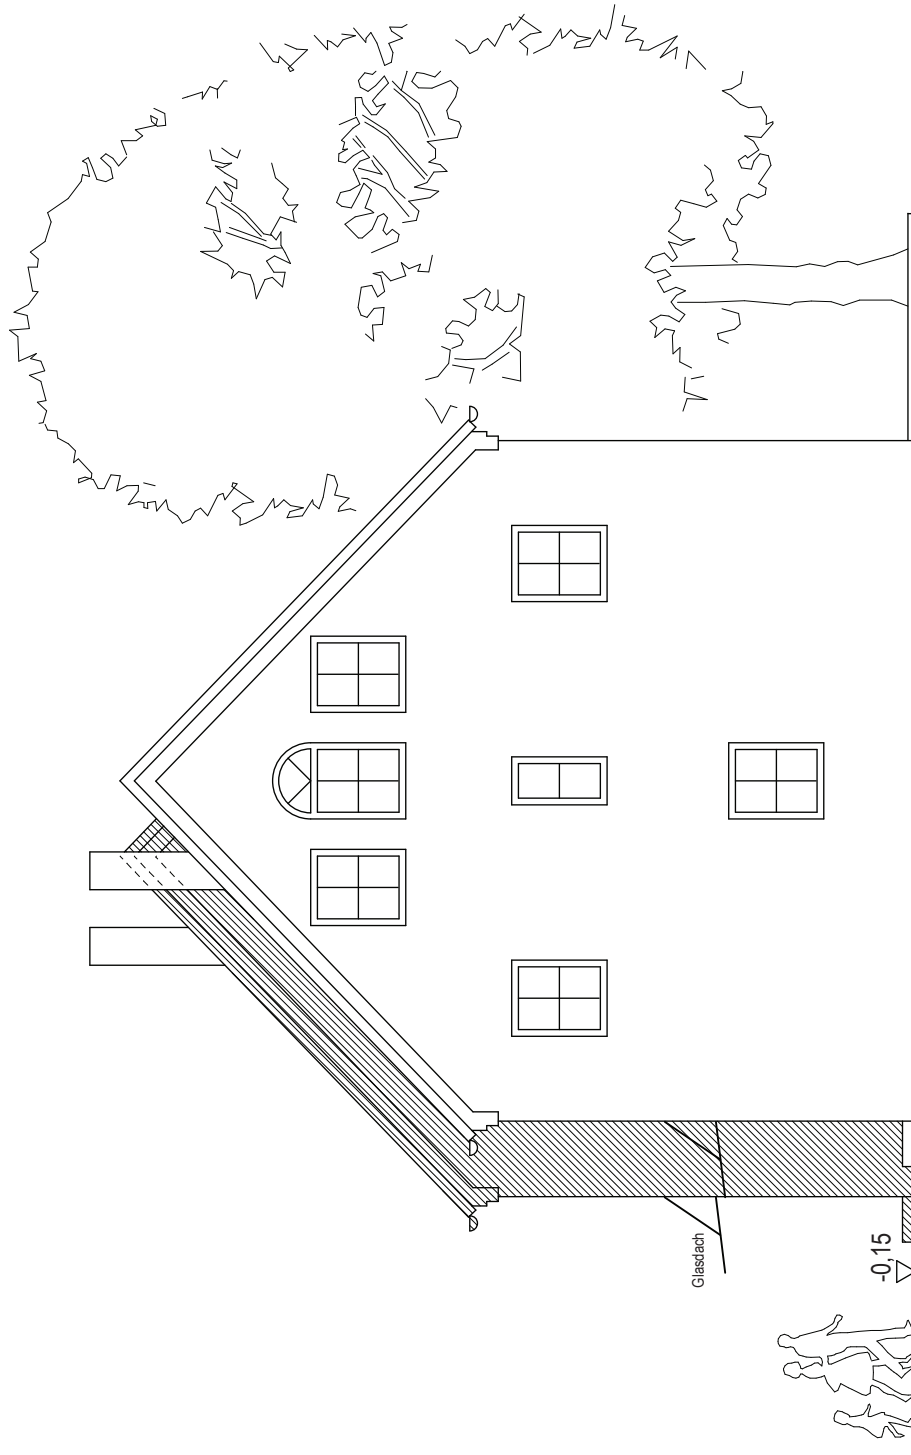

**HAUS 5  
ANSICHT WEST**