



www.wohnbau-hegglin.de


info@wohnbau-hegglin.de

Errichtung von 3 Reihenhäusern
mit 3 Garagen und Stellplätzen
Franz-Schubert-Str. 2, 86343 Königsbrunn
KG+EG+OG+DG

*Ihr zuverlässiger Partner
für
gehobene Ansprüche*




Errichtung von 3 Reihenhäusern
mit 3 Garagen und Stellplätzen
Franz-Schubert-Str. 2
86343 Königsbrunn

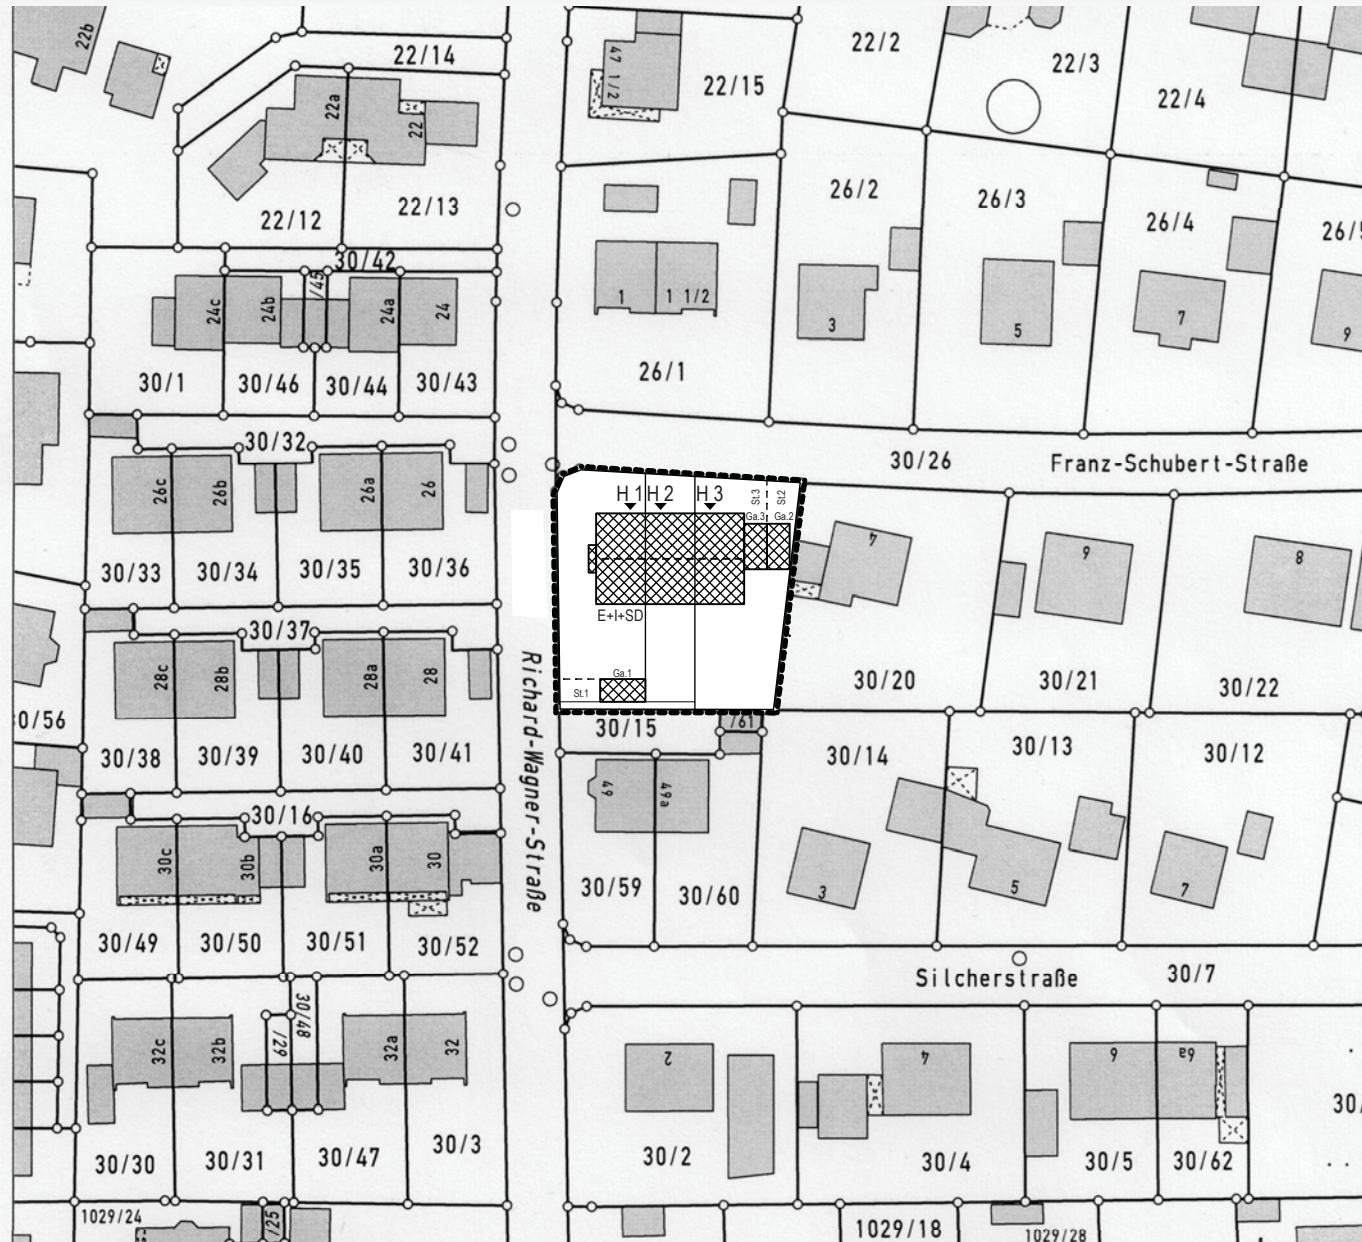




Franz-Schubert-Str.

Richard-Wagner-Str.

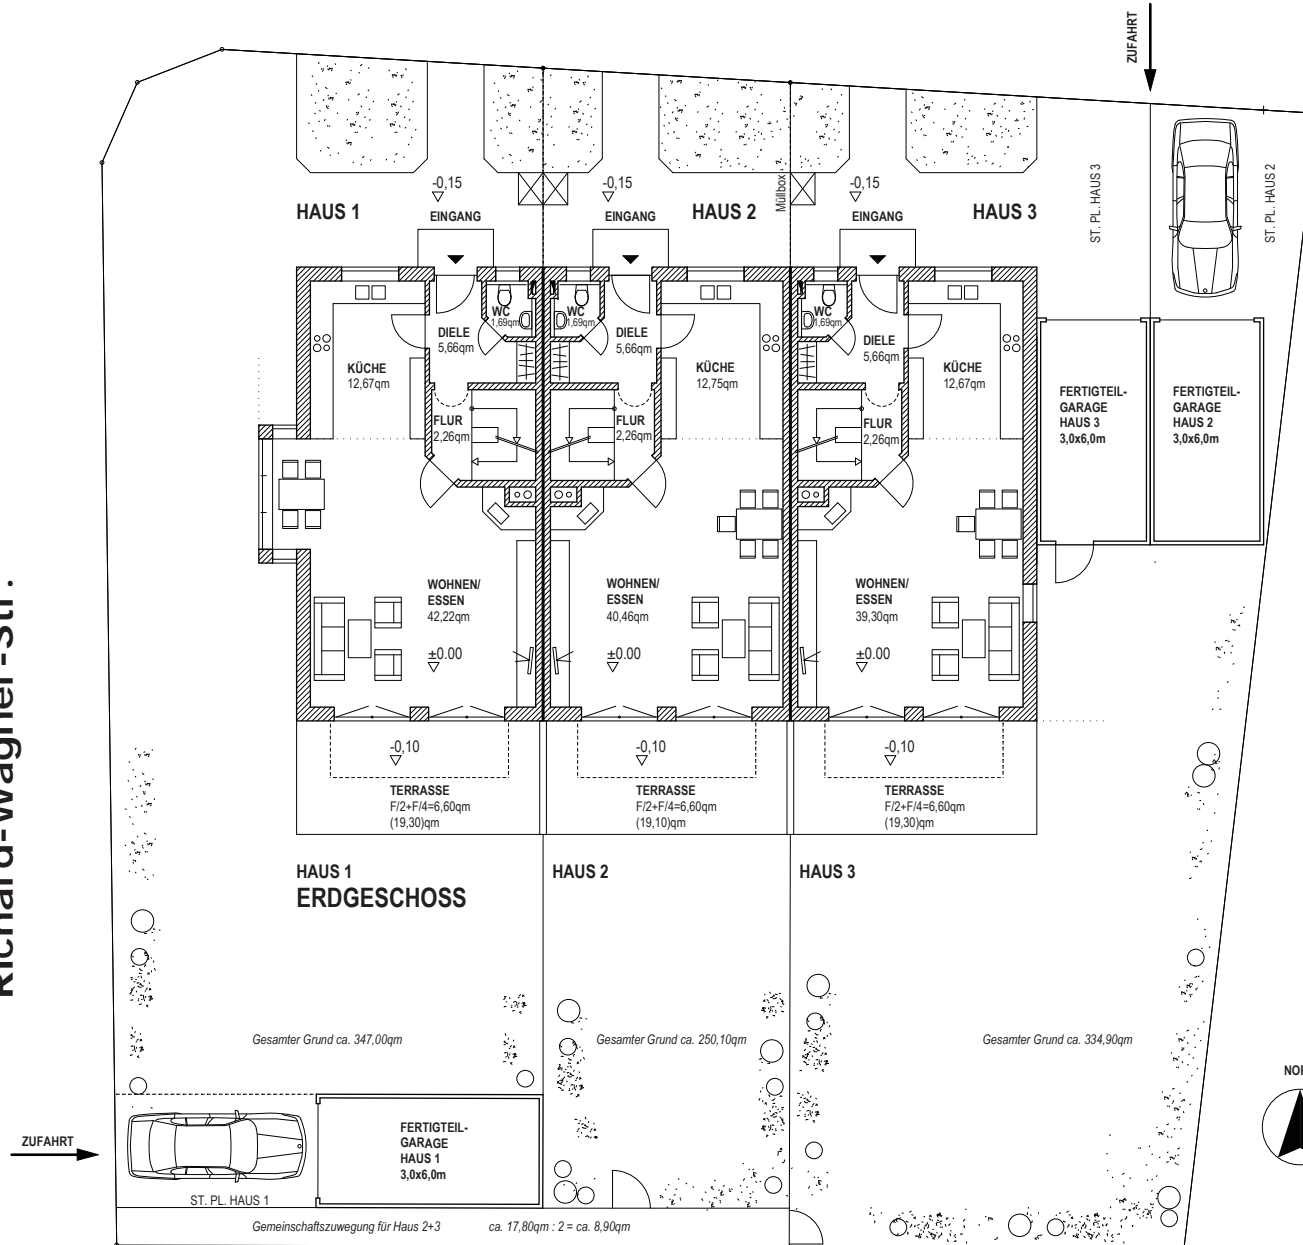

Errichtung von 3 Reihenhäusern
mit 3 Garagen und Stellplätzen
Franz-Schubert-Str. 2
86343 Königsbrunn

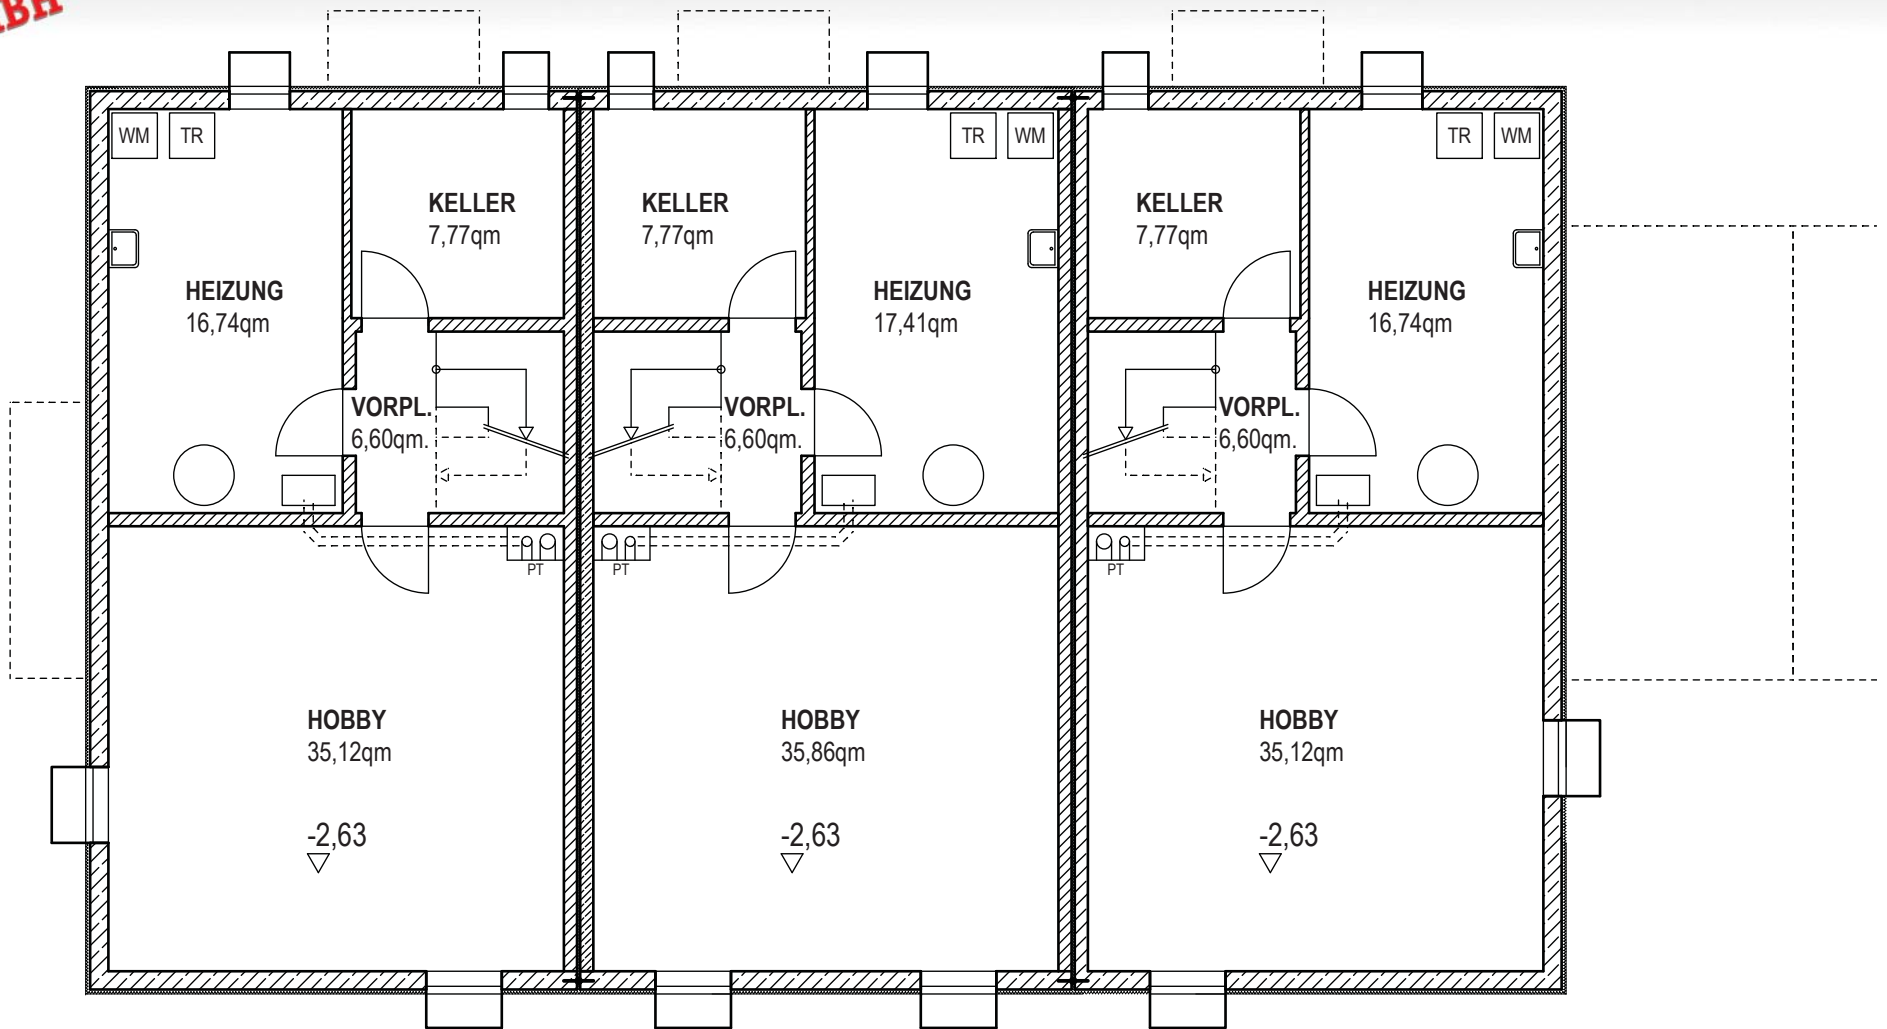

66,23qm Nutzfläche

HAUS 1

67,64qm Nutzfläche


HAUS 2

66,23qm Nutzfläche

HAUS 3

KELLERGESCHOSS

**Errichtung von 3 Reihenhäusern
mit 3 Garagen und Stellplätzen**
Franz-Schubert-Str. 2
86343 Königsbrunn

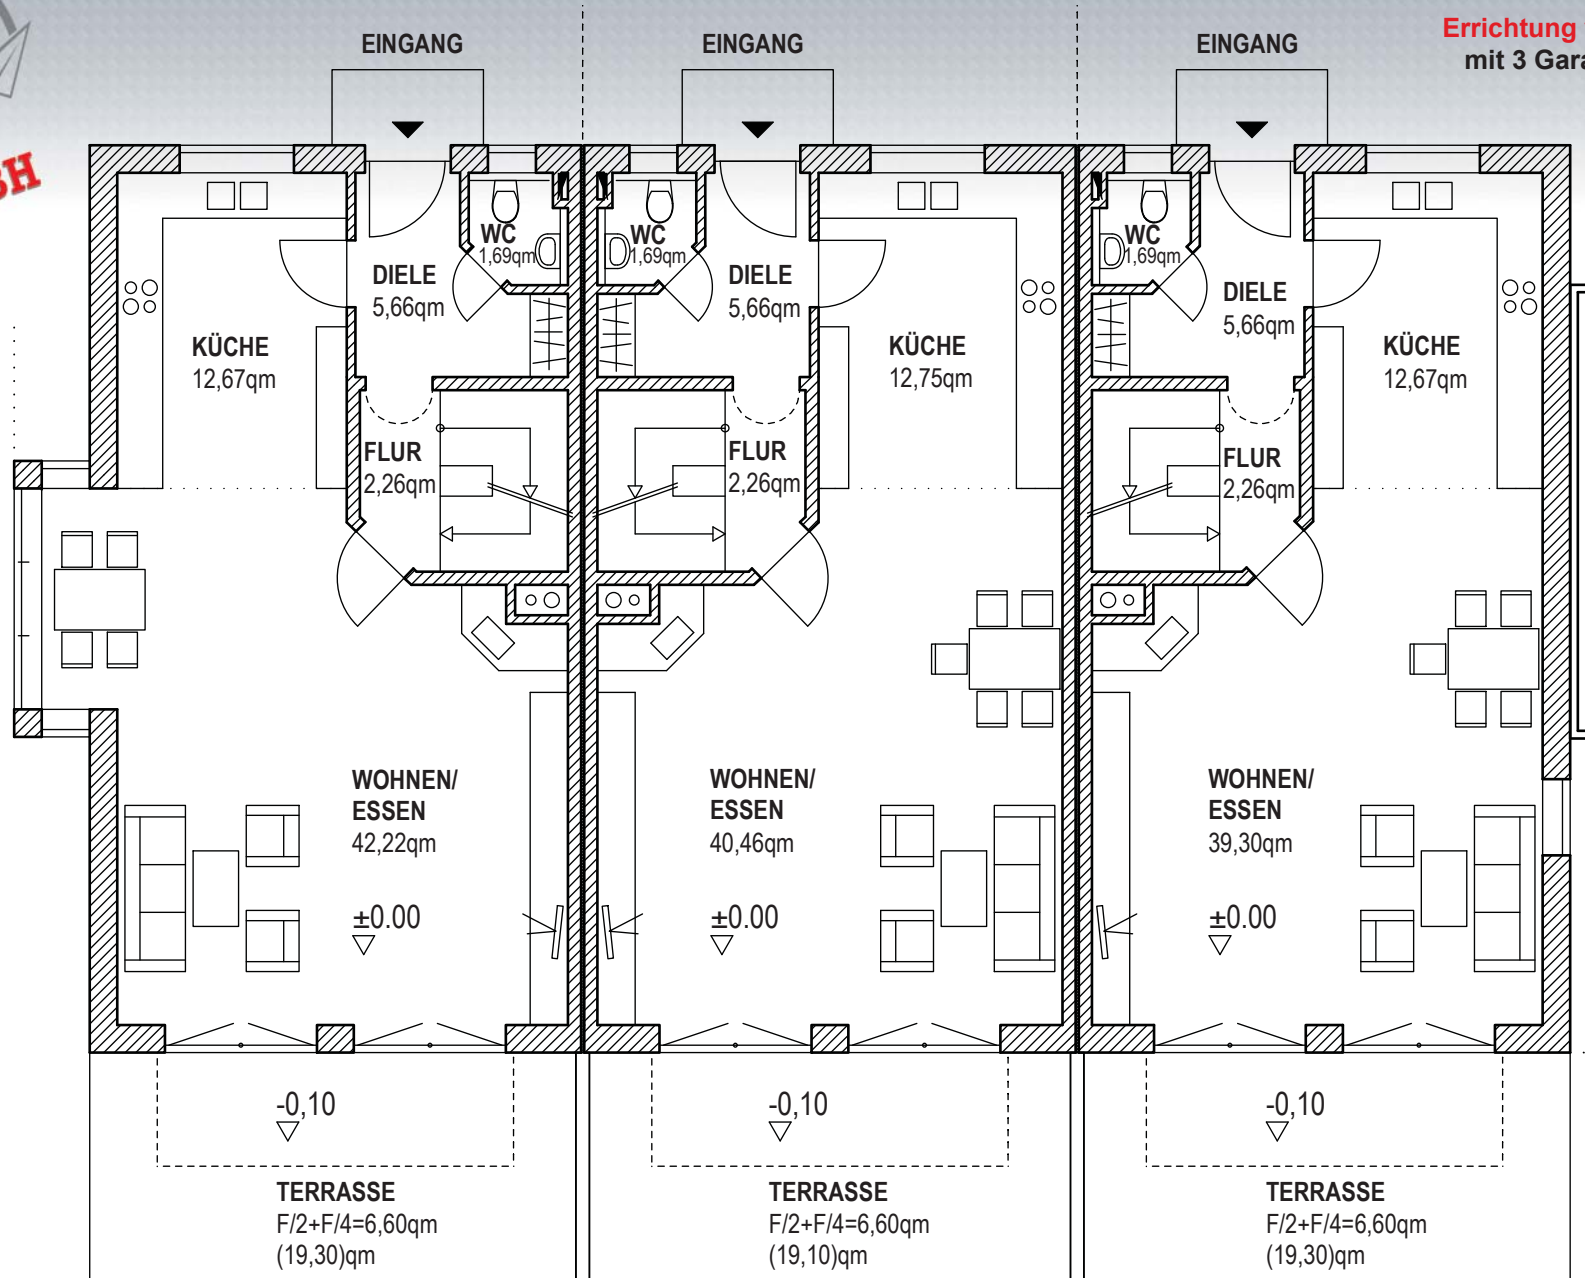

71,10qm nach DIN

HAUS 1

ERDGESCHOSS


69,37qm nach DIN

HAUS 2

68,18qm nach DIN

HAUS 3

**Errichtung von 3 Reihenhäusern
mit 3 Garagen und Stellplätzen**
Franz-Schubert-Str. 2
86343 Königsbrunn

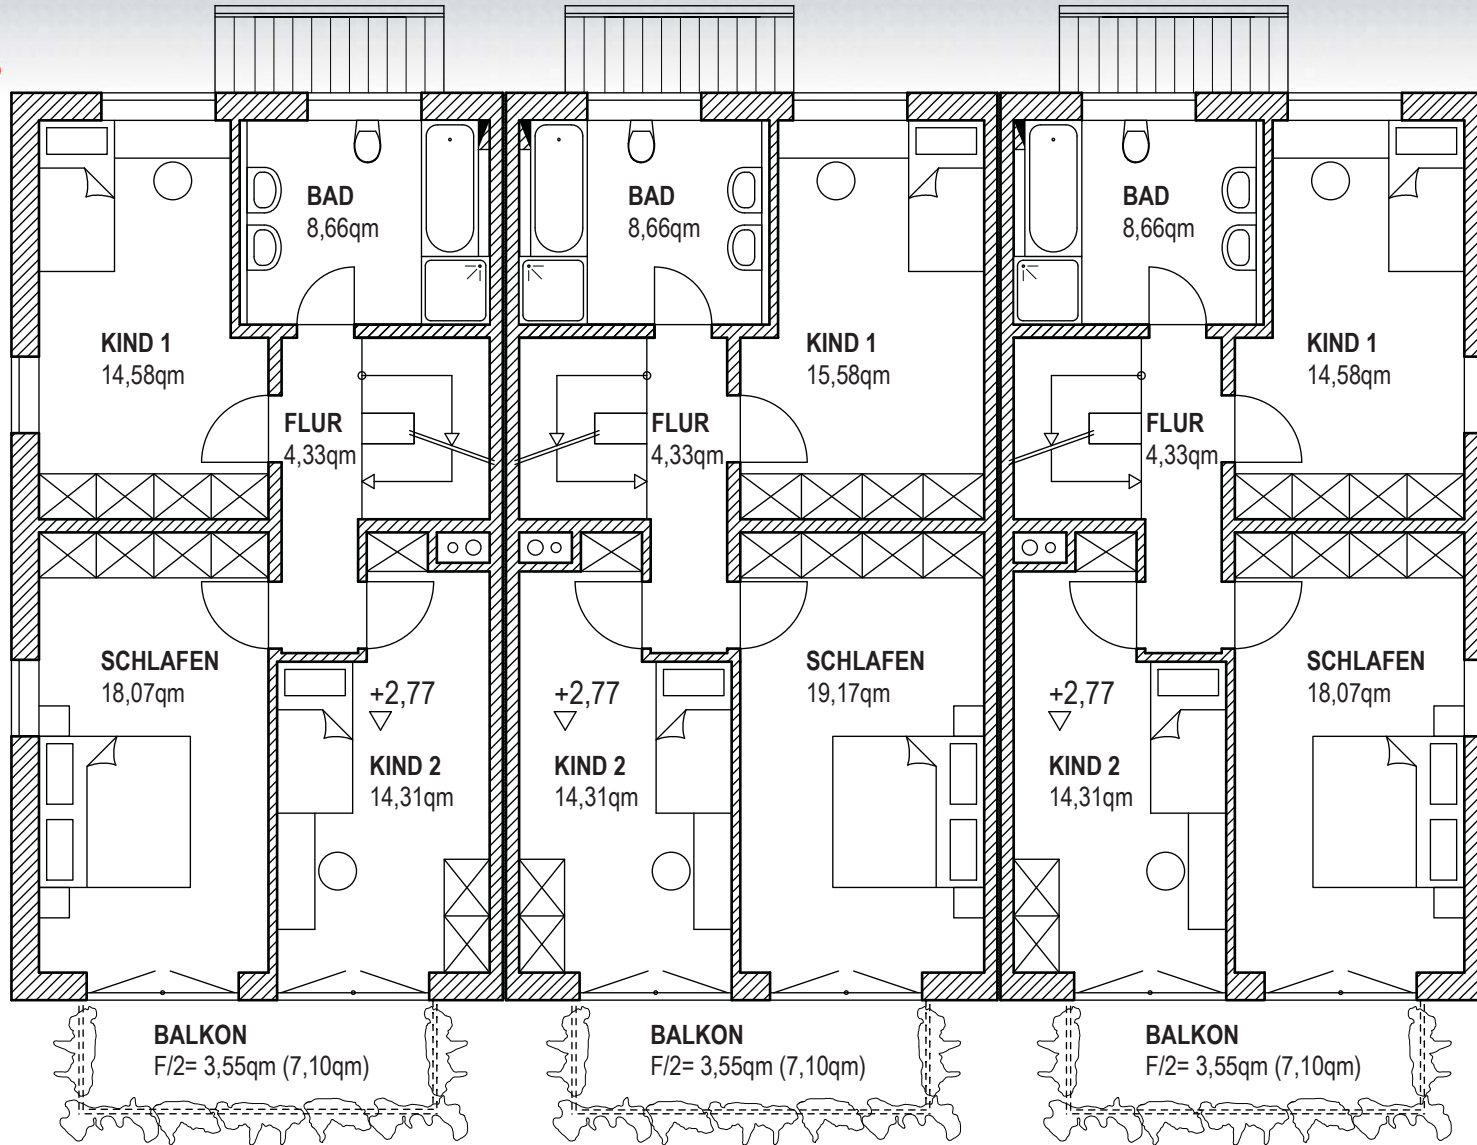

63,50qm nach DIN

HAUS 1

65,60qm nach DIN


HAUS 2

63,50qm nach DIN

HAUS 3

OBERGESCHOSS

Errichtung von 3 Reihenhäusern
mit 3 Garagen und Stellplätzen
Franz-Schubert-Str. 2
86343 Königsbrunn

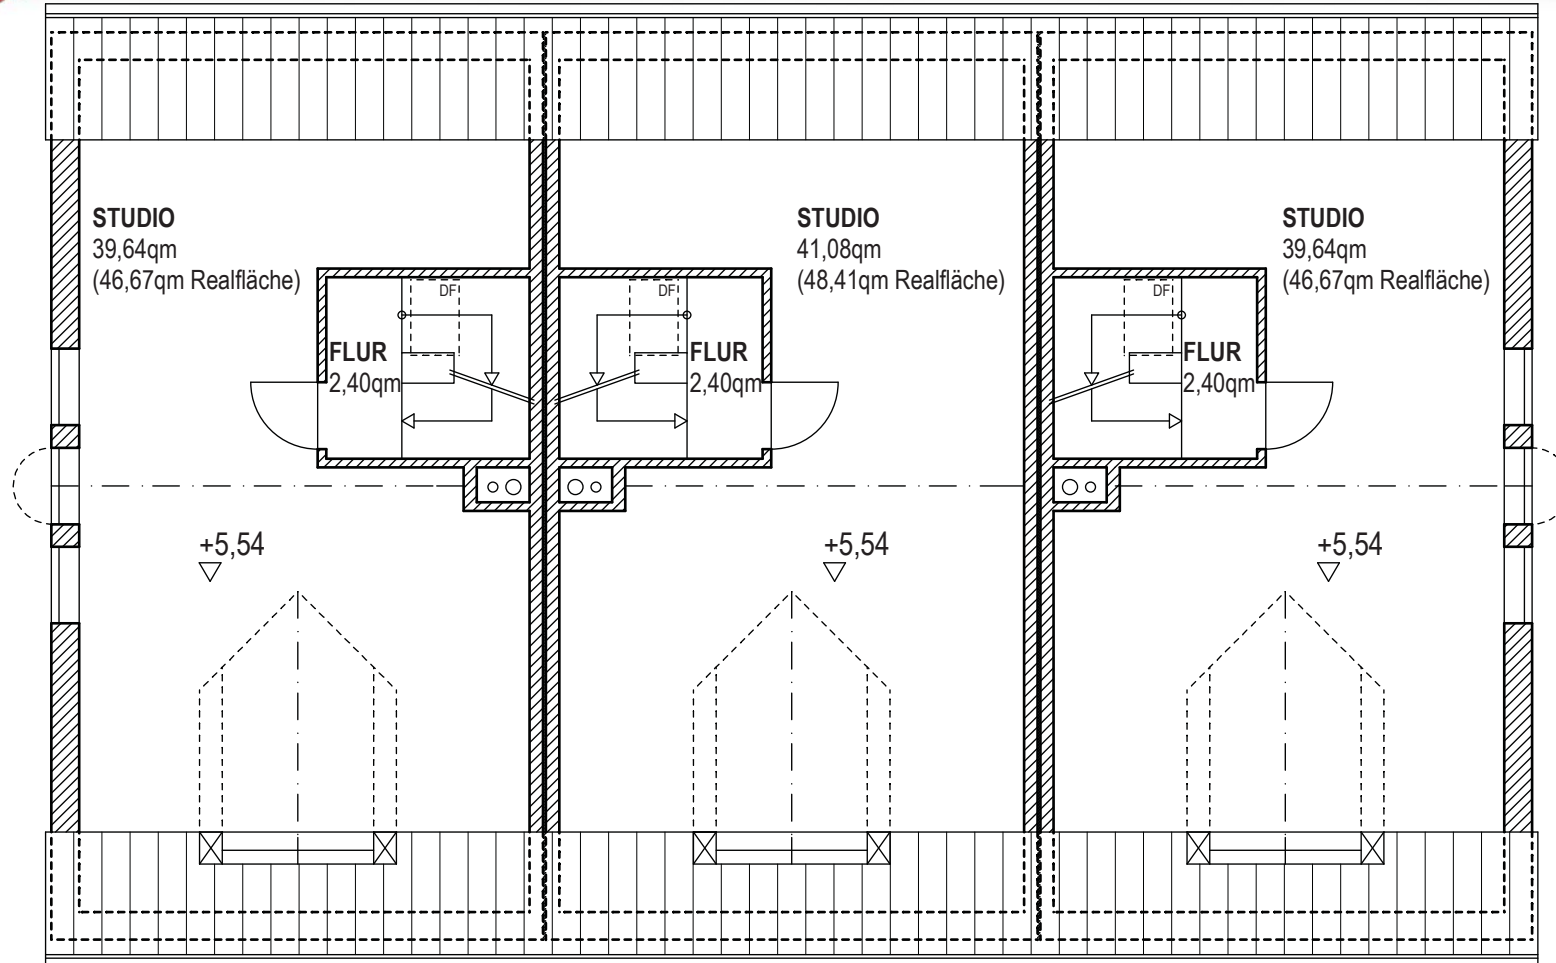

42,04qm nach DIN

HAUS 1

43,48qm nach DIN

HAUS 2

42,04qm nach DIN


HAUS 3

DACHGESCHOSS

**Errichtung von 3 Reihenhäusern
mit 3 Garagen und Stellplätzen**
Franz-Schubert-Str. 2
86343 Königsbrunn



- Dachaufbau:
- Tondachpfannen
- Lattung
- Konterlattung
- F-isolierung
- Volldachschalung
- Sparren
- Wärmedämmung
- Dampfsperre
- Lattung
- Innenverkleidung

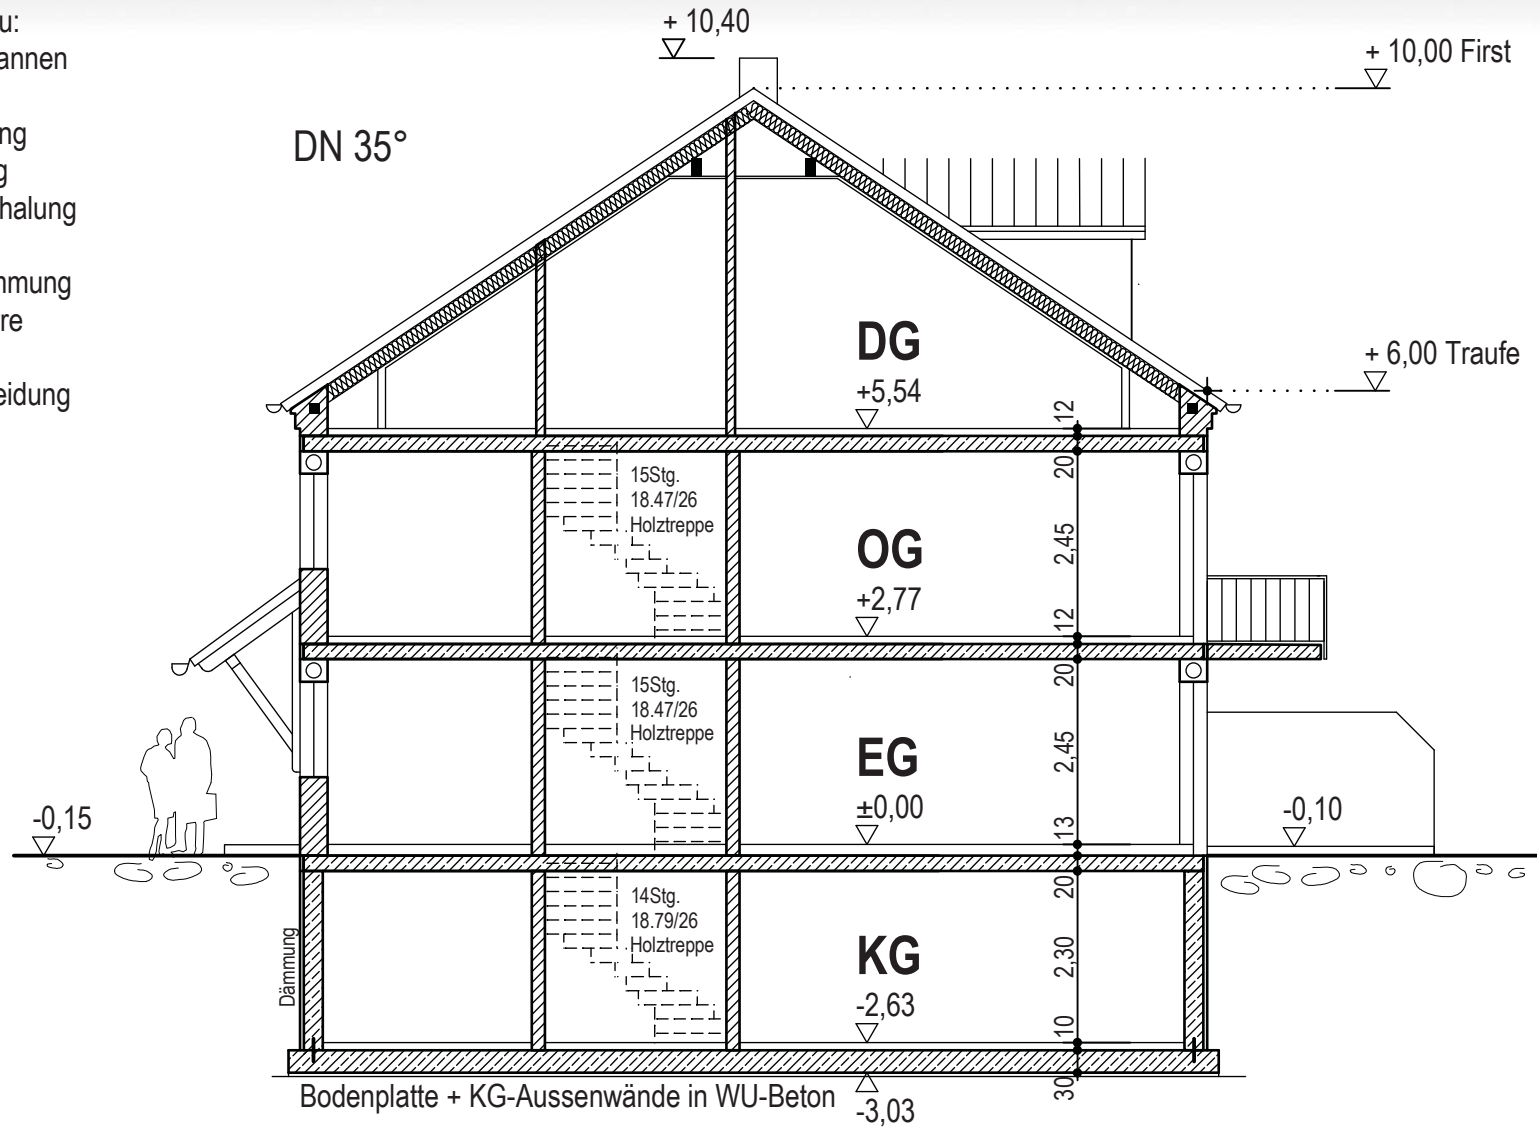


**HAUS 1+2+3
SCHNITT**

Errichtung von 3 Reihenhäusern

mit 3 Garagen und Stellplätzen

Franz-Schubert-Str. 2

86343 Königsbrunn

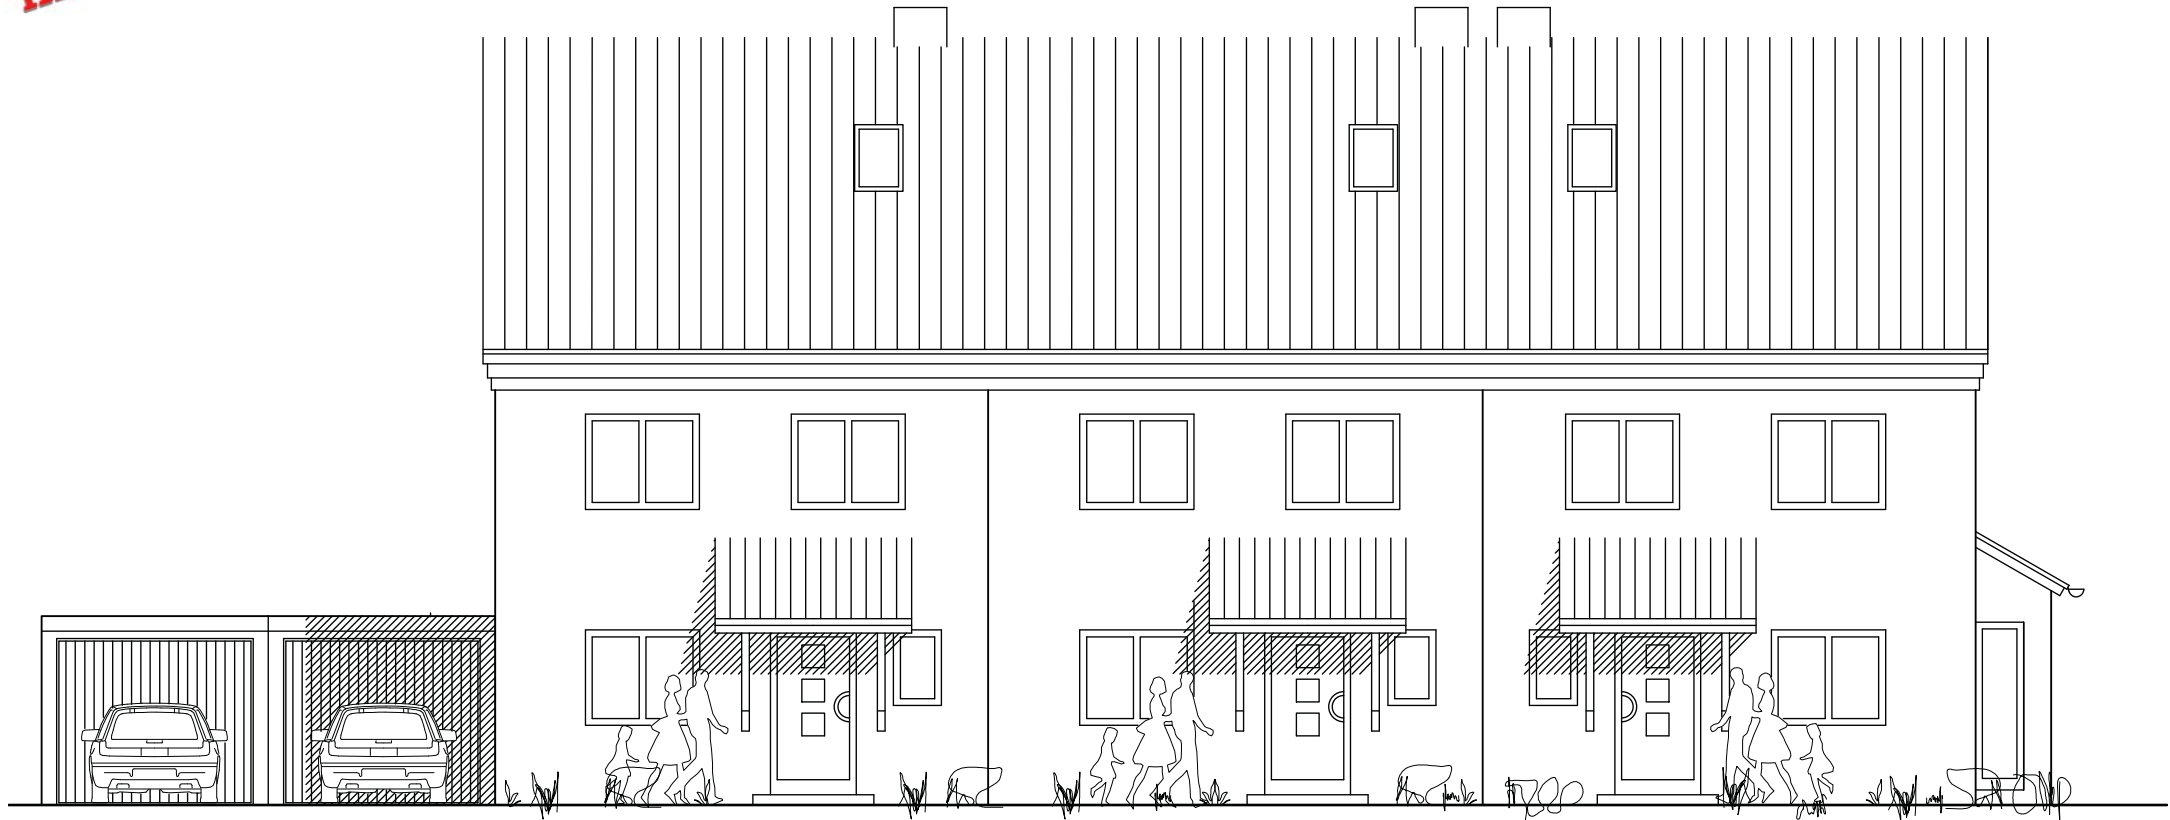


HAUS 3

HAUS 2

HAUS 1

NORDEN

Errichtung von 3 Reihenhäusern
mit 3 Garagen und Stellplätzen
Franz-Schubert-Str. 2
86343 Königsbrunn

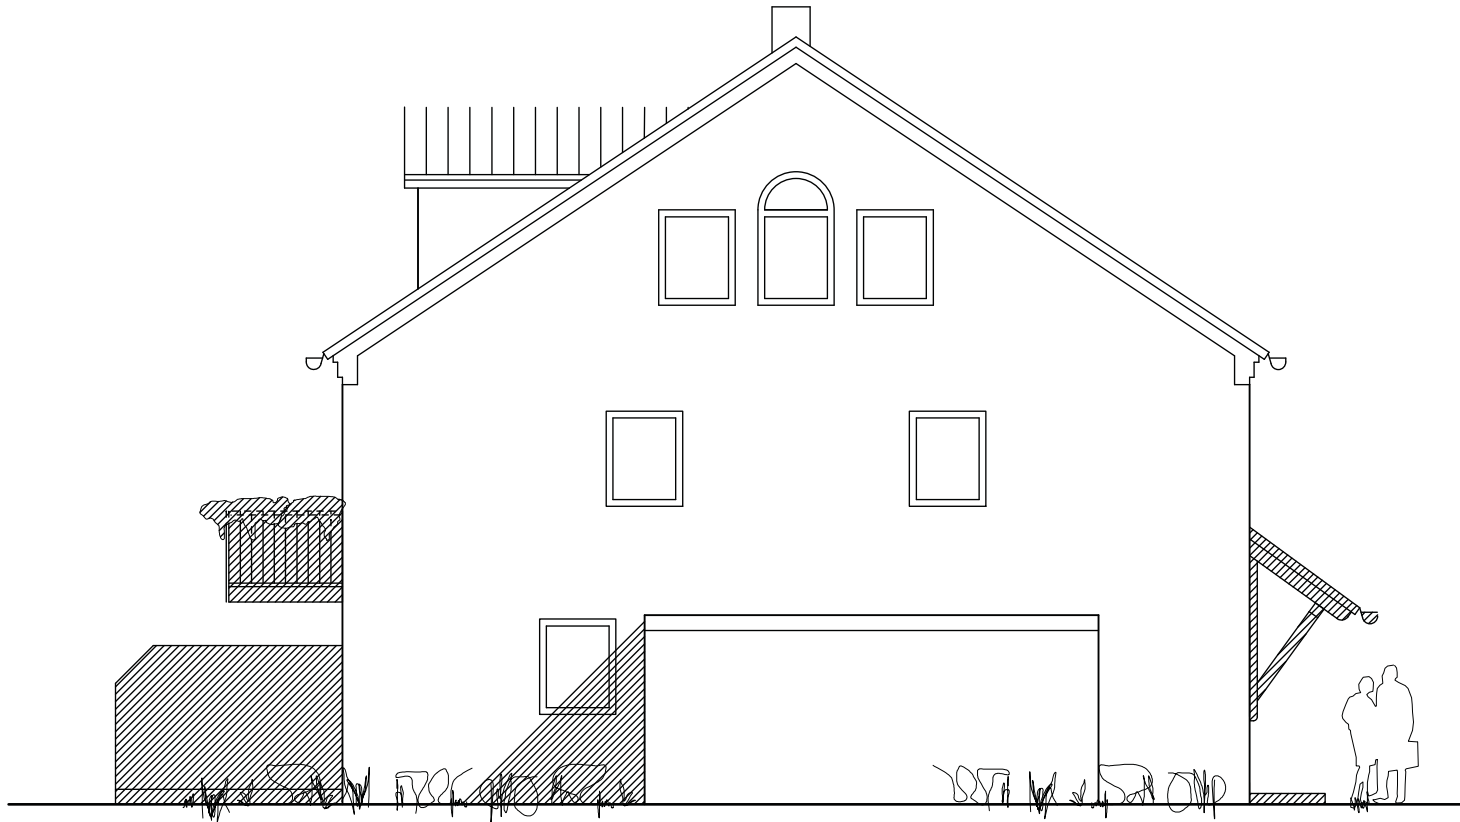

HAUS 3

OSTEN



Errichtung von 3 Reihenhäusern
mit 3 Garagen und Stellplätzen
Franz-Schubert-Str. 2
86343 Königsbrunn



HAUS 1

HAUS 2

HAUS 3

SÜDEN

Errichtung von 3 Reihenhäusern

mit 3 Garagen und Stellplätzen

Franz-Schubert-Str. 2

86343 Königsbrunn



HAUS 1

WESTEN